

LEGENDA

TALUDE	POSTE	ESTACA
MURO	ARBORE	INDICAÇÃO DE SENTIDO
MURO DA VIA	ASfalto	
MURO TPO		
CERCA ACABE		


ASSINATURAS

ENGENHEIRO
 JOSE SOARES ESTILAM FLAHO

SECRETARIA MUNICIPAL DE PINDORETAMA
 SECRETARIA DE EDUCAÇÃO E CULTURA
 SECRETARIA DE SAÚDE
 SECRETARIA DE TRANSPORTES E OBRAS
 SECRETARIA DE PLANEJAMENTO E FINANÇAS
 SECRETARIA DE AGRICULTURA, PASTORAL E ZOOPECUÁRIA
 SECRETARIA DE ASSISTÊNCIA SOCIAL
 SECRETARIA DE DESENVOLVIMENTO URBANO
 SECRETARIA DE MEIO AMBIENTE
 SECRETARIA DE TURISMO
 SECRETARIA DE DEFESA CIVIL
 SECRETARIA DE CULTURA DE PATRIMÔNIO HISTÓRICO E ARTESANATO
 SECRETARIA DE COMERCIO E INDUSTRIA


PROJETO: PAVIMENTAÇÃO ASFALTICA DO MUNICIPIO DE PINDORETAMA - BARRIO CENTRO
 EXECUTIVO: JOSE SOARES ESTILAM FLAHO
 RESPONSÁVEL TÉCNICO: ANTONIO VICTOR
 DATA: 15/09/2023

09/15

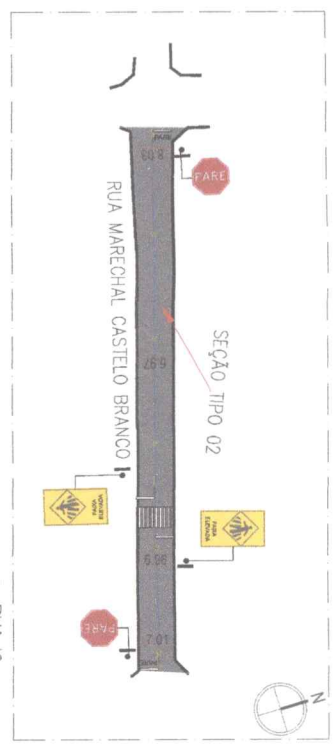


05 RUA 09
 ESCALA: 1/500


06 RUA 10
 ESCALA: 1/500

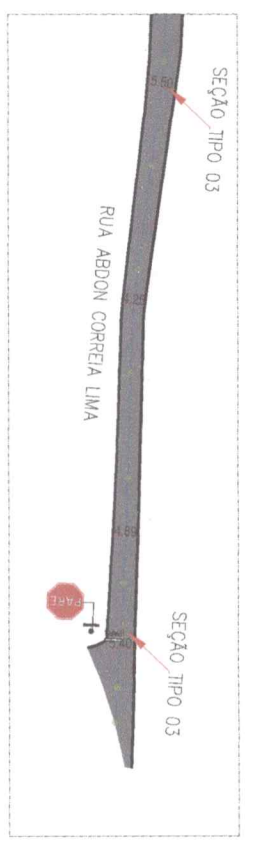



TRECHO 02
 ESCALA: 1/100

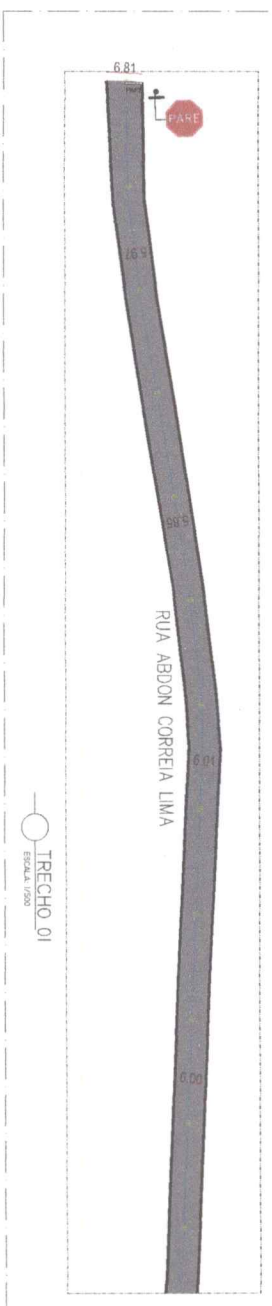

02 RUA 08
 ESCALA: 1/500

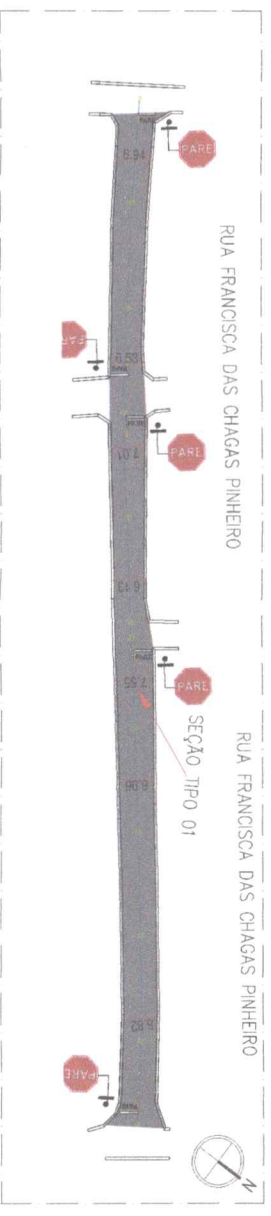

01 RUA 07
 ESCALA: 1/500

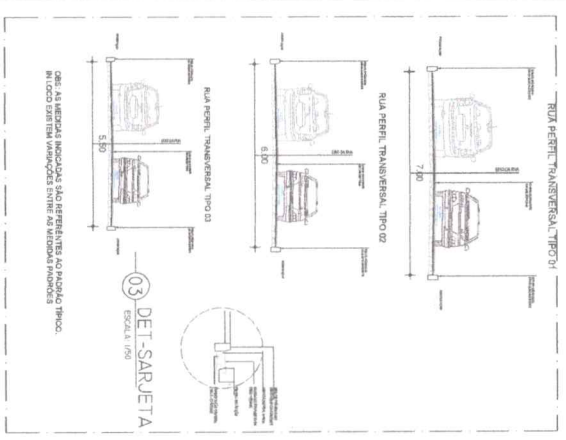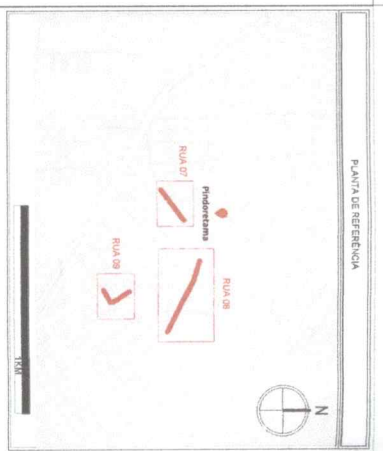

02 SEÇÕES TÍPICAS GERAIS
 ESCALA: 1/75


LEGENDA	
TALUDE	POSTE
MURO	ESTACA
EXO DA VA	ARABE
MED. FIO	VARANDA DE SENTIDO
DEBIA AMARE	ASFLATO
ASSINATURAS	

ENGENHEIRO: *Assisberto*
 JOSÉ SOUTHEI LIMA FILHO
 CREA: 53282


SECRETARIA DA EDUCAÇÃO e Juventude

PREFEITURA MUNICIPAL DE PINDORETAMA	
01 - PAVIMENTAÇÃO ASFALTICA - RUA 07	1500
02 - PAVIMENTAÇÃO ASFALTICA - RUA 08	1500
03 - PAVIMENTAÇÃO ASFALTICA - RUA 09	1500
04 - PAVIMENTAÇÃO ASFALTICA - RUA 10	1500


10/15

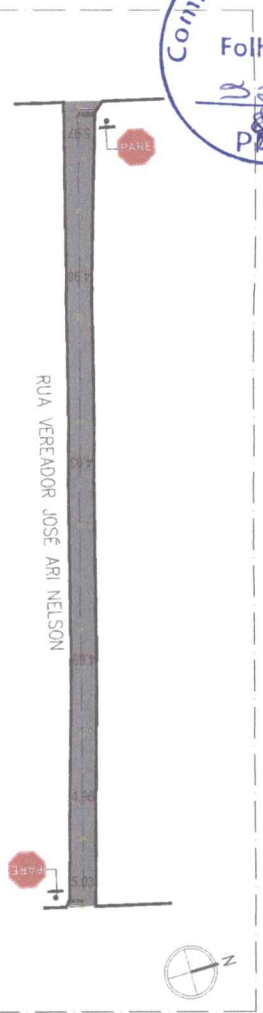


03 RUA 13
ESCALA: 1/500

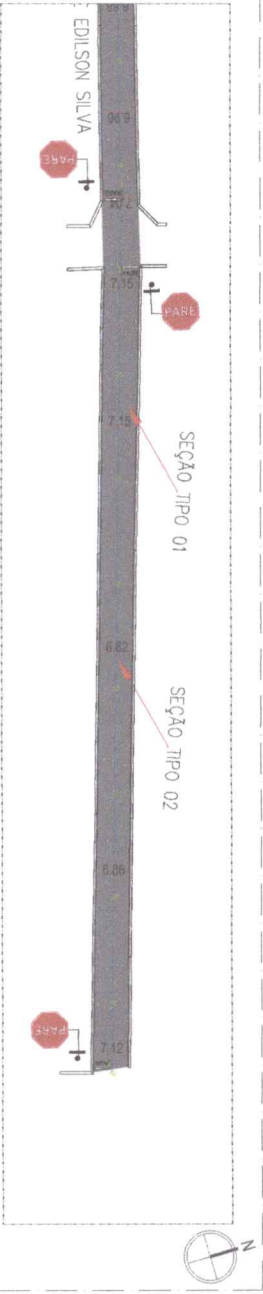



02 TRECHO 02
ESCALA: 1/500

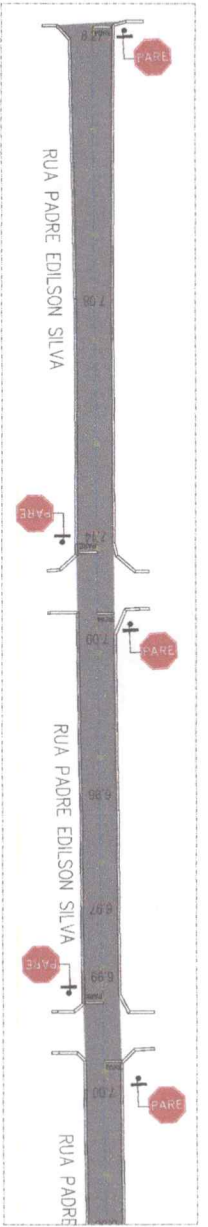

01 TRECHO 01
ESCALA: 1/500

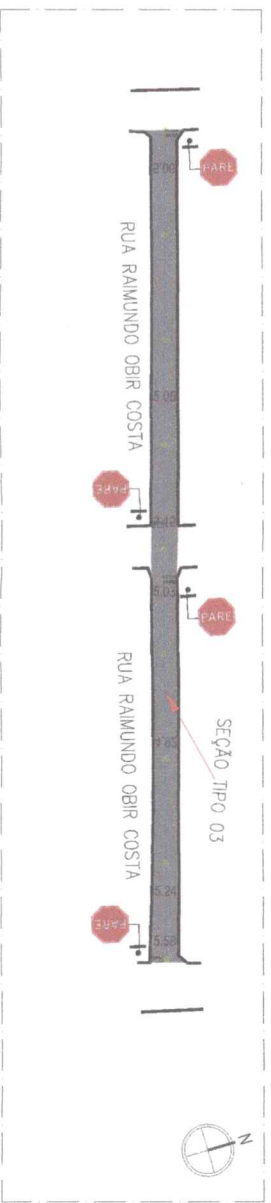

01 RUA II
ESCALA: 1/500

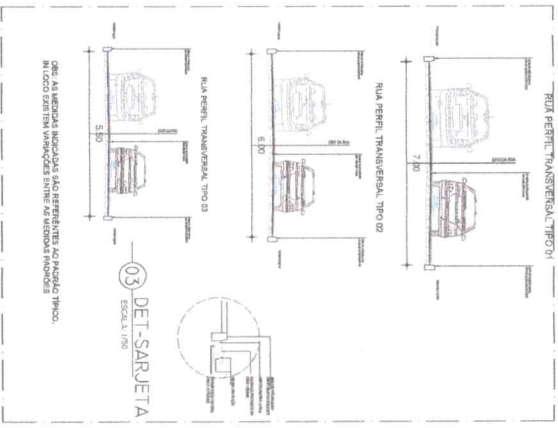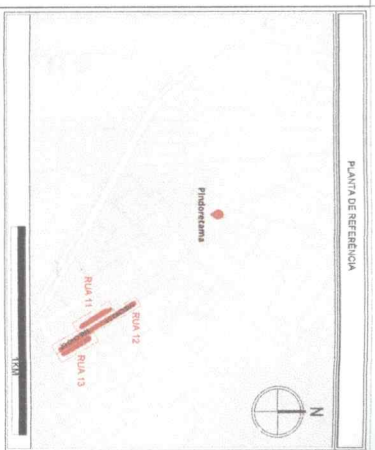

LEGENDA

TALUDE	POSTE	ESTACA
MURO	EXO DA VIA	ABRANC. DE SERVIÇO
MEO FIO	CERCA ANAME	ASFLTO
ASSINATURAS		

ENGENHEIRO
COSÉ ERNANI SÁBIO
Dr. Sabio







PREFEITURA MUNICIPAL DE PINDORETAMA
Secretaria de Educação e Juventude

PAVIMENTAÇÃO ASFALTICA DO MUNICIPIO DE PINDORETAMA - BARRIO CENTRO

CONTRATO Nº 001/2015
PROPOSTA Nº 001/2015

01 - PAVIMENTAÇÃO ASFALTICA - RUA 11
02 - PAVIMENTAÇÃO ASFALTICA - RUA 12
03 - PAVIMENTAÇÃO ASFALTICA - RUA 13

11/15

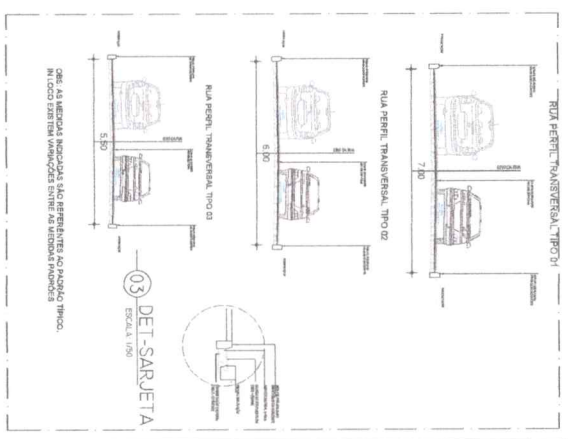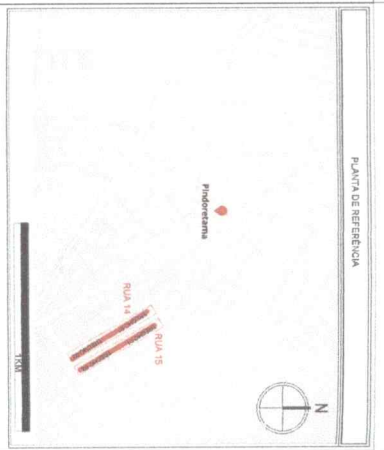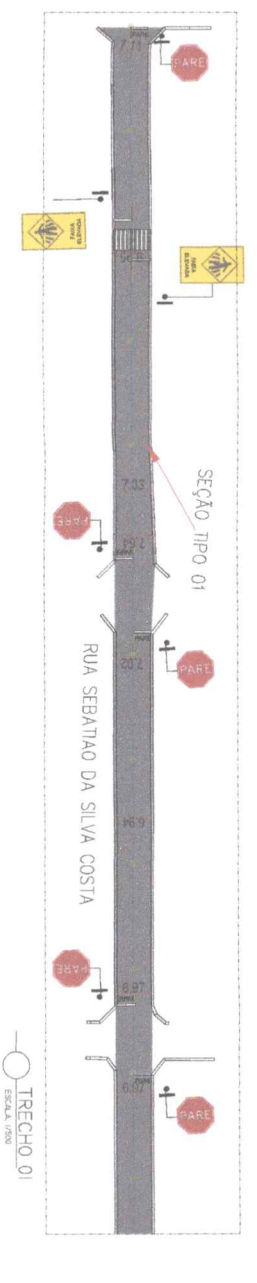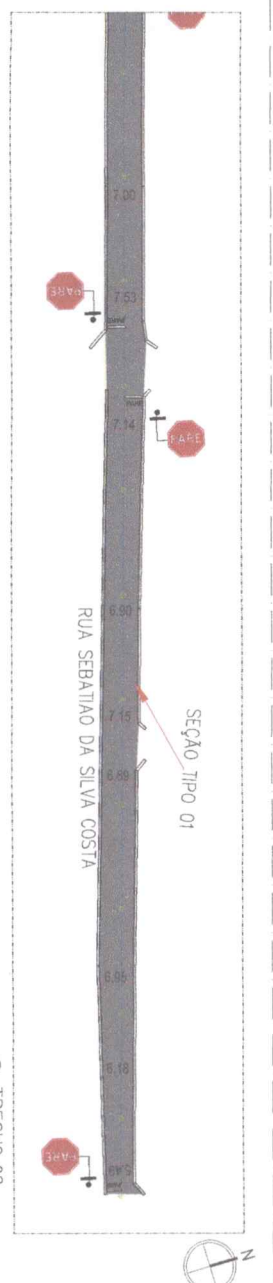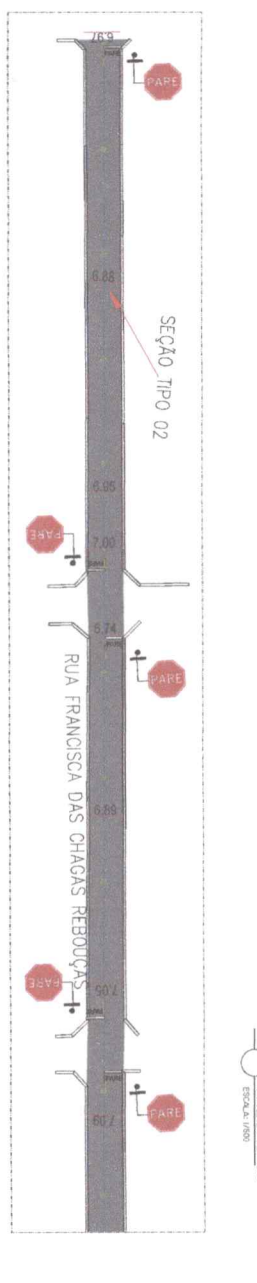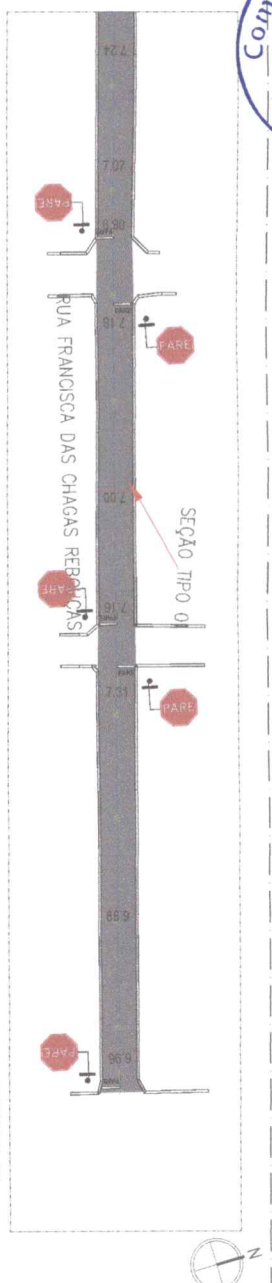

02 SEÇÕES TÍPICAS GERAIS
 ESCALA: 1/75

LEGENDA	LEGBARRA
TALUDE	+
MURO	+
ESTACA	⊗
POISE	+
ARVORE	🌳
ASSIMILTIPIAS	▬
MIODA DE SERTIHO	▲
MED FID	⊕
CEBSA, ANAME	■
ASFLATO	■

01 RUA 14
 ESCALA: 1/500

01 TRECHO 01
 ESCALA: 1/500

01 RUA 14
 ESCALA: 1/500

02 RUA 15
 ESCALA: 1/500



03 DET-SARJETA
 ESCALA: 1/500

ENGENHEIRO: *Dr. Stark*
 CREA: 52828


SECRETARIA DE EDUCAÇÃO E SAÚDE
 SECRETARIA DE PLANEJAMENTO E ADMINISTRAÇÃO
 SECRETARIA DE TRÁFICO E TRANSPORTES

PROPOSTA DE MANUTENÇÃO E PAVIMENTAÇÃO DE RUA 14
 PROPOSTA DE MANUTENÇÃO E PAVIMENTAÇÃO DE RUA 15
 PROPOSTA DE MANUTENÇÃO E PAVIMENTAÇÃO DE RUA 14
 PROPOSTA DE MANUTENÇÃO E PAVIMENTAÇÃO DE RUA 15


12/15

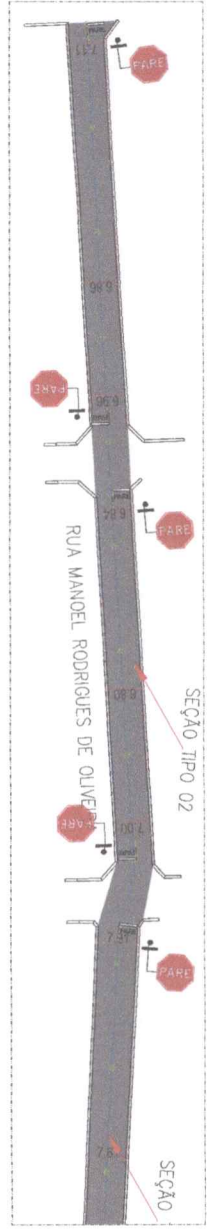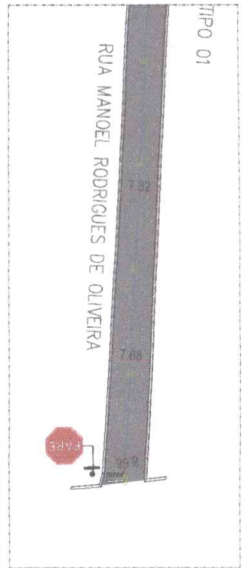



02 RUA 17
 ESCALA: 1/500

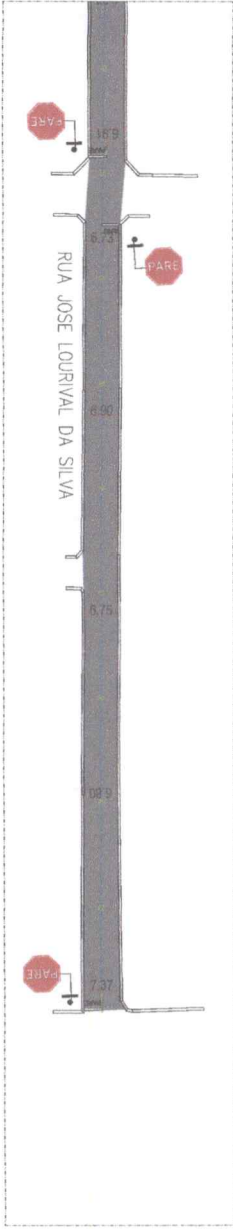

01 RUA 16
 ESCALA: 1/500

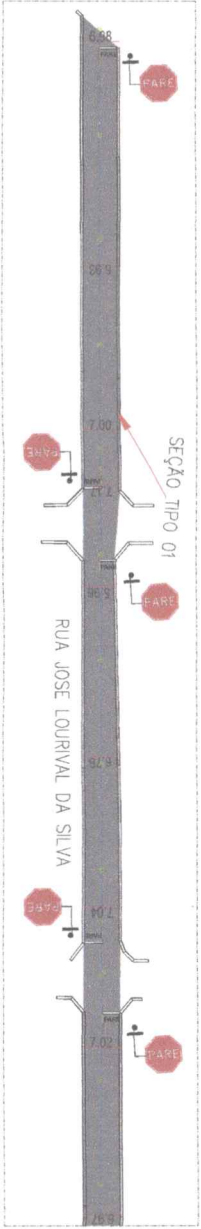

01 RUA 16
 ESCALA: 1/500

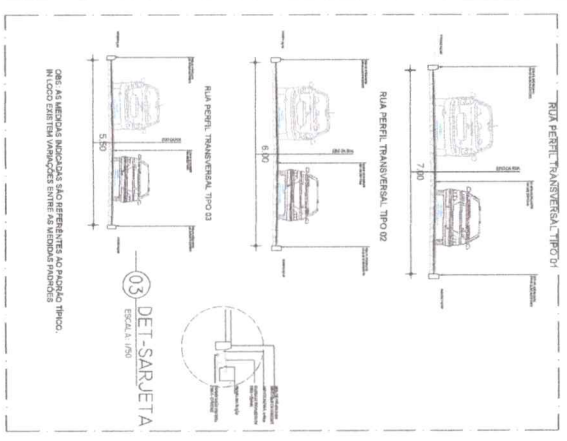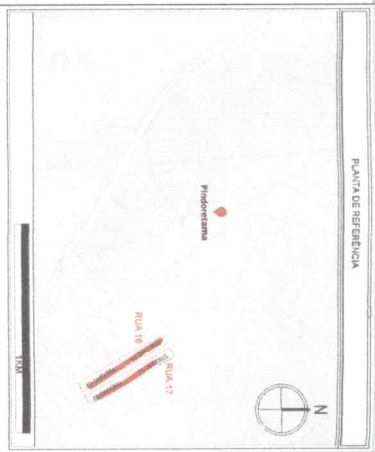

LEGENDA







TALUDE	POSTE	ESTIVA
MARCO	ARVORE	MUDANÇA DE SENTIDO
EIXO DA VIA	CEBOLA ASFALTE	ASFIATOS
MEDIO FIO		
CERCA ASFALTE		

ASSINATURAS

ENGENHEIRO
 JOSÉ SOARES DA SILVA
 CREA: 123456789

PREFEITURA MUNICIPAL DE PINDORETAMA
 SECRETARIA DE EDUCAÇÃO E CULTURA

13/15

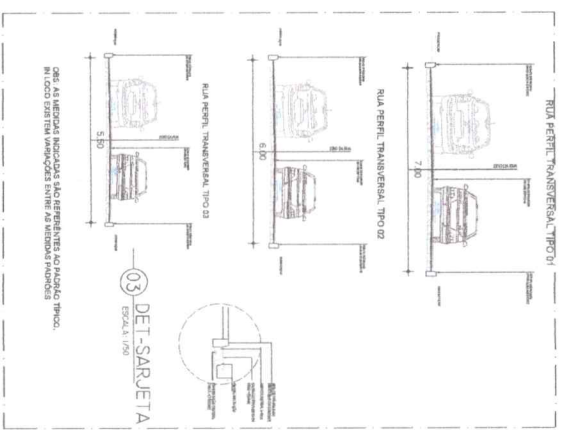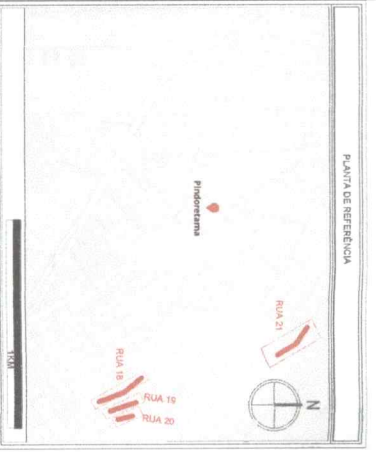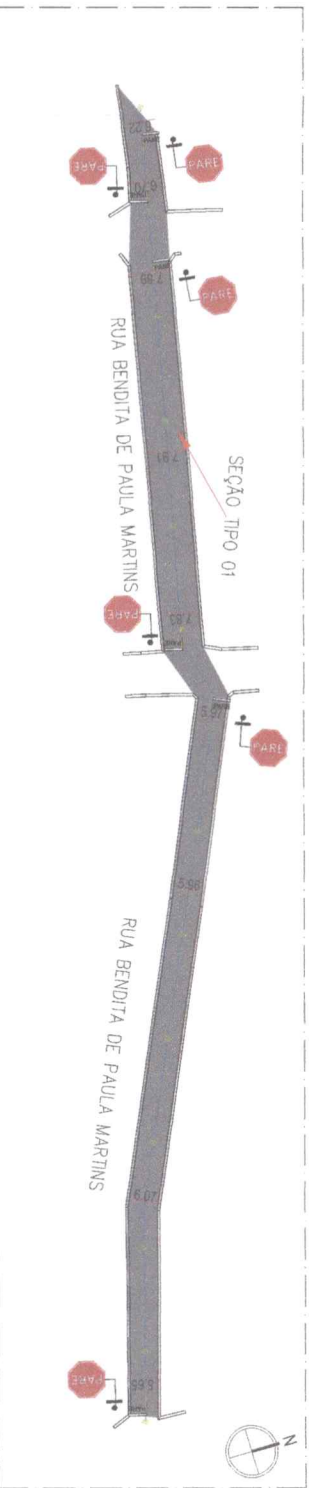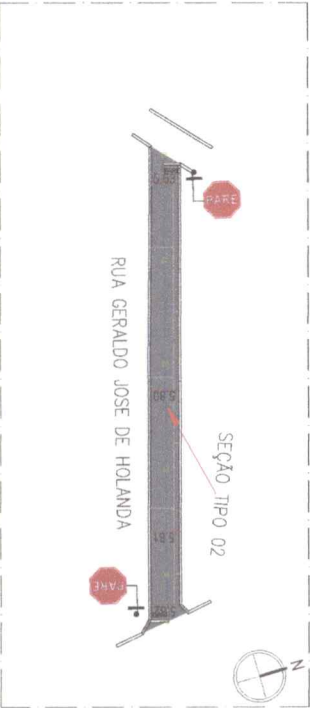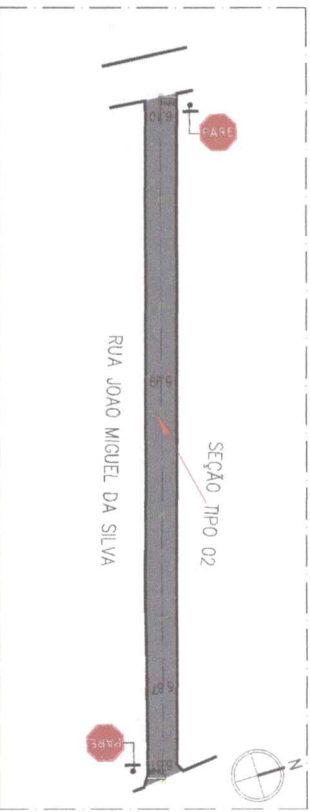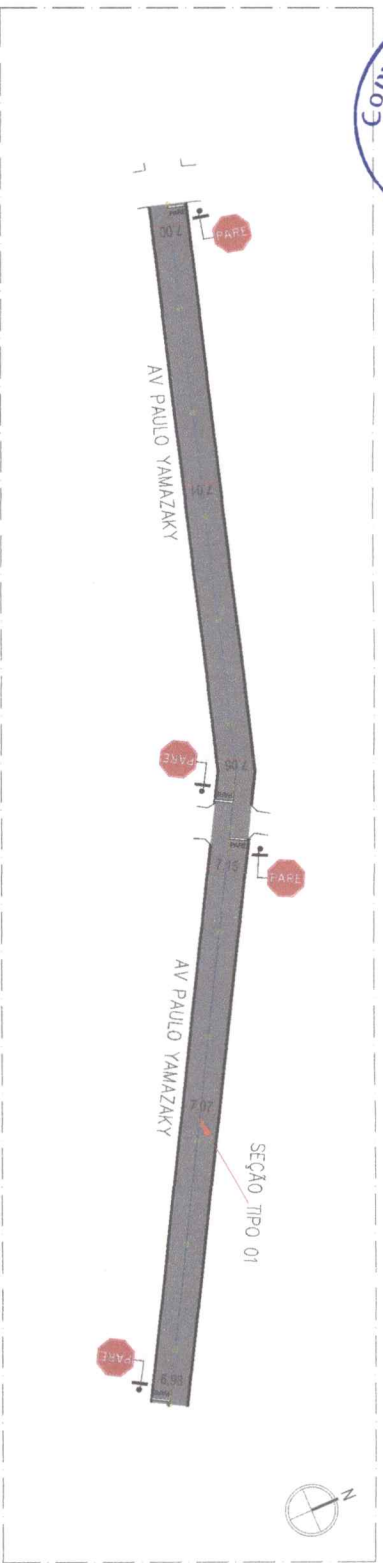

02 SEÇÕES TÍPICAS GERAIS
Escala: 1/50

LEGENDA	
TALUDE	ESTACA
MURO	ADUÇÃO DE
ENFO DA VA	SENTELO
MEIO FIO	ASFLATO
CEBRA AMARE	


ASSINATURAS

SECRETARIA DA EDUCAÇÃO E DESENVOLVIMENTO
[Signature]


PREFEITURA MUNICIPAL DE PINDORETAMA
SECRETARIA DA EDUCAÇÃO E DESENVOLVIMENTO

PROJETO DE LICITAÇÃO Nº 001/2023
OBJETO: OBRAS DE RECONSTRUÇÃO DE RUA 18, RUA 19, RUA 20, RUA 100.


14/15

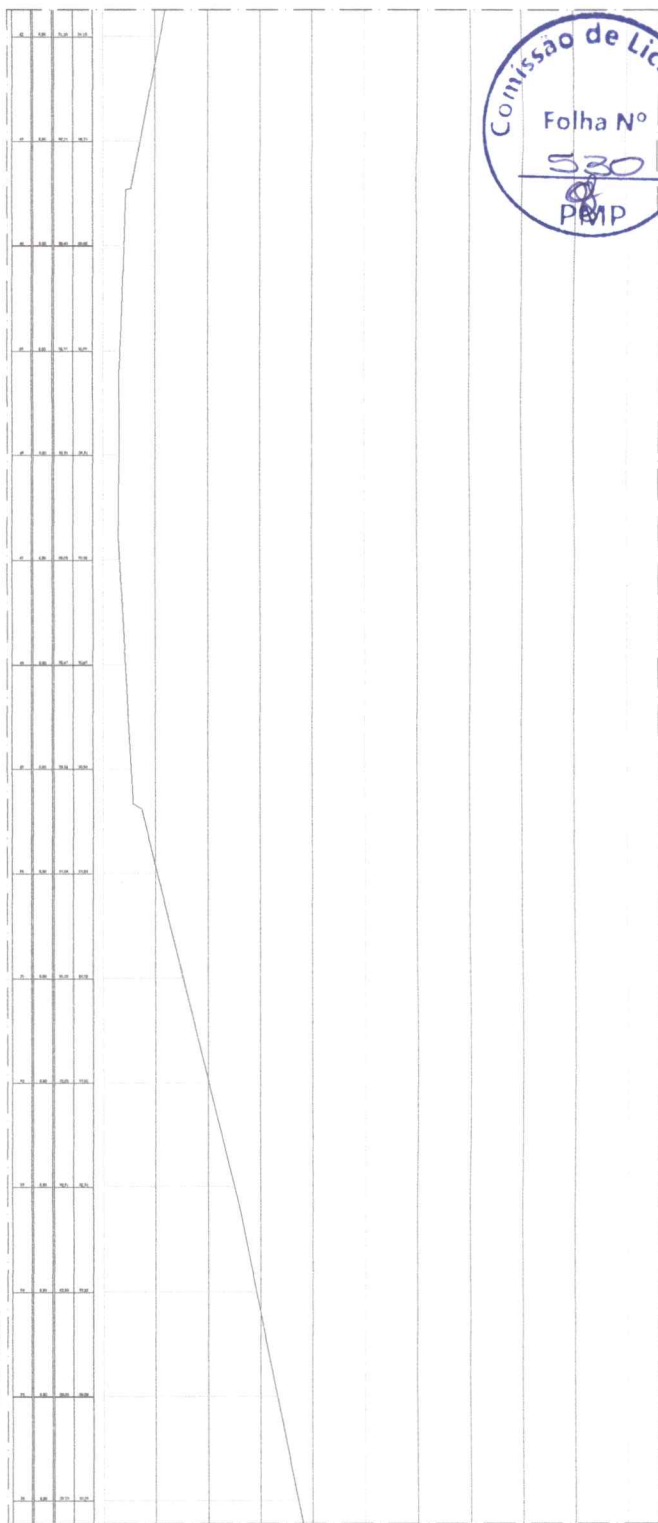

TRECHO 04
ESCALA 1:500

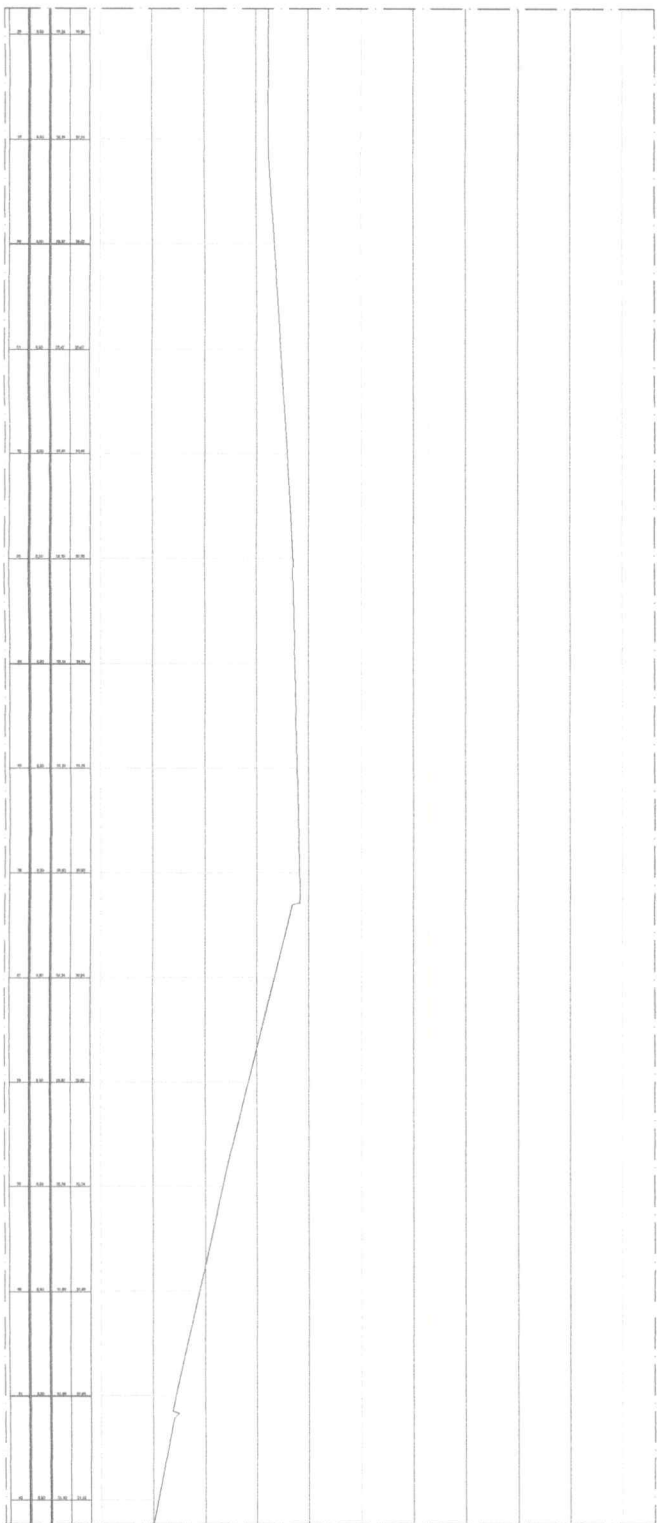

TRECHO 03
ESCALA 1:500

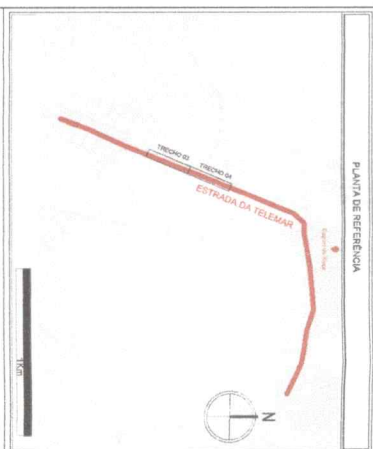


LEGENDA

TALUDE	+	POSTE	⊗	ESTACA
MURO	—	ARREDE	△	MARCAÇÃO DE SENTIDO
EIXO DA VIA	—	ARREDE	■	ASFALTO
MURO	—			
CERCA ANAME	—			

ASSINATURAS


ENGENHEIRO
JOSE SOARES LIMA FILHO
CREA 55354




PREFEITURA MUNICIPAL DE PINDORETAMA

PROPOSTA DE LICITAÇÃO Nº 001/2015
OBJETO: OBRAS DE RECONSTRUÇÃO DE PAVIMENTO ASFALTADO EM VÁRIAS AVENIDAS DO MUNICÍPIO DE PINDORETAMA, ESTADO DO RIO DE JANEIRO.

03/15

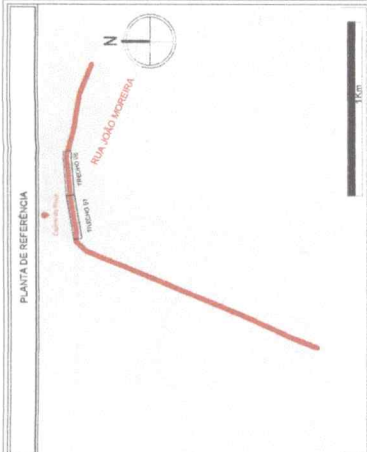

LEGENDA

TALUZE + POSTE ESTACA

MURO + ARBORE MUDANÇA DE SENTIDO

EIXO DA VIA + MEIO FIO ASFALTO

CERCA ARAME

ASSINATURAS

ENGENHEIRO *Jose Soares Filho*
 JOSE SOARES FILHO
 CREA: 33528

Secretaria da Educação e Juventude

PREFEITURA MUNICIPAL DE PINDORETAMA

SECRETARIA MUNICIPAL DE EDUCAÇÃO

PROGRAMA DE PAVIMENTAÇÃO ASFÁLTICA DO MUNICÍPIO DE PINDORETAMA - CAPIM DE BOCA

PROPOSTA Nº 001 DE PINDORETAMA/2014


CONTRATO Nº 001 DE PINDORETAMA/2014

EMPRESA: JARDIM EMANUELA


PROJETO: 01 - DEGRÃO DA VIA

PROJETADE: 1:500


DATA: 05/15

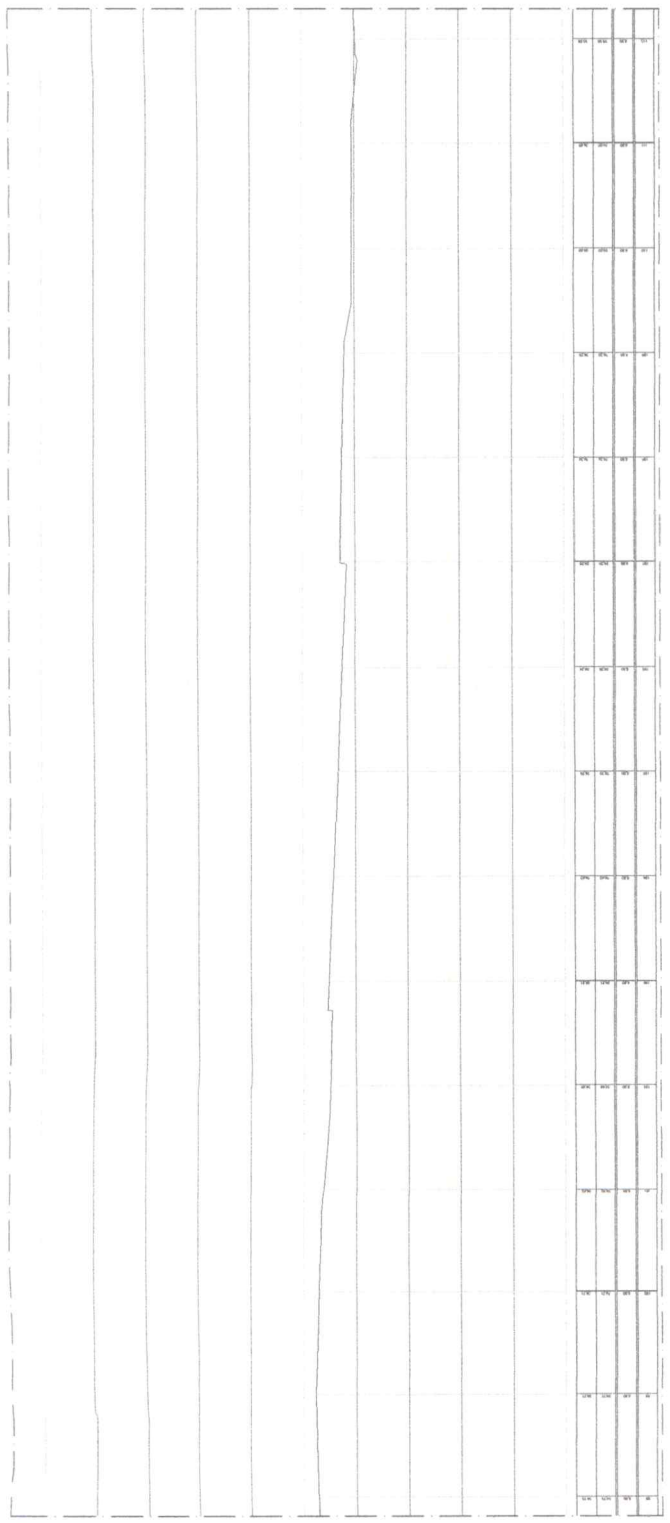

—○— TRECHO 08
 ESCALA: 1/500

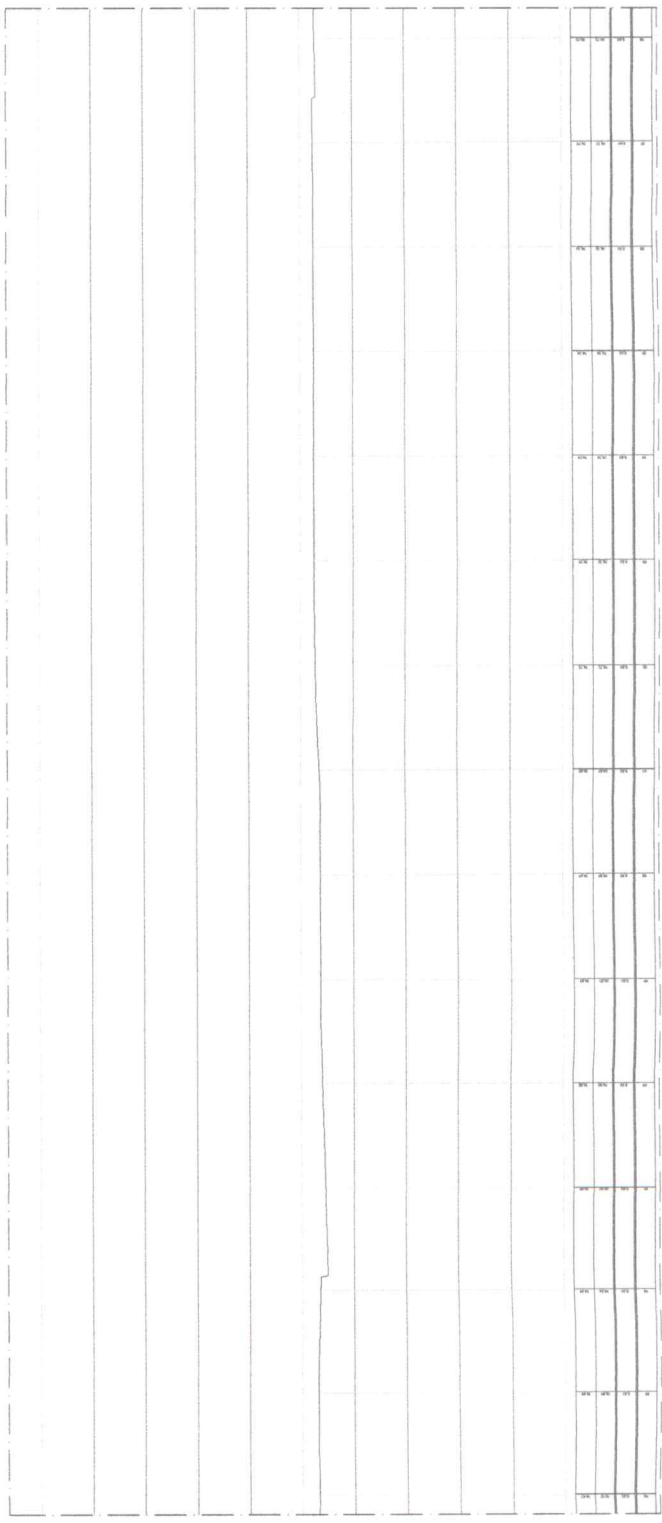

—○— TRECHO 07
 ESCALA: 1/500

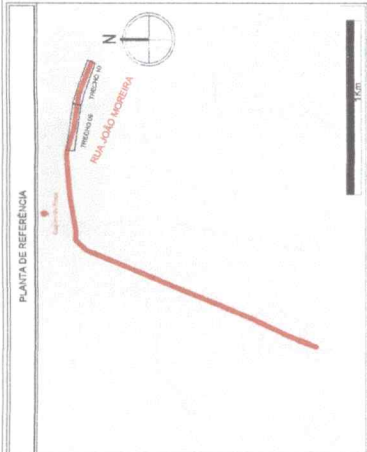

LEGENDA

TALUDE	POSTE	ESTACA
MURO	ARVORE	MUDANÇA DE SENTIDO
EIXO DA VIA	MED. FIO	ASFALTO
CERCA ARAME		

ASSINATURAS

ENGENHEIRO *Josefolyt*
 JOSE EDUARDO FILHO
 CRP-19582

SECRETARIA DA EDUCAÇÃO E CULTURA

PREFEITURA MUNICIPAL DE PINDORETAMA

SECRETARIA MUNICIPAL DE EDUCAÇÃO E CULTURA


PROFESSOR(A) DE EDUCAÇÃO BÁSICA

CONCURSO PÚBLICO Nº 001/2015

PROVA DE CONHECIMENTOS ESPECÍFICOS


DI - REGÃO DA VIA

06/15

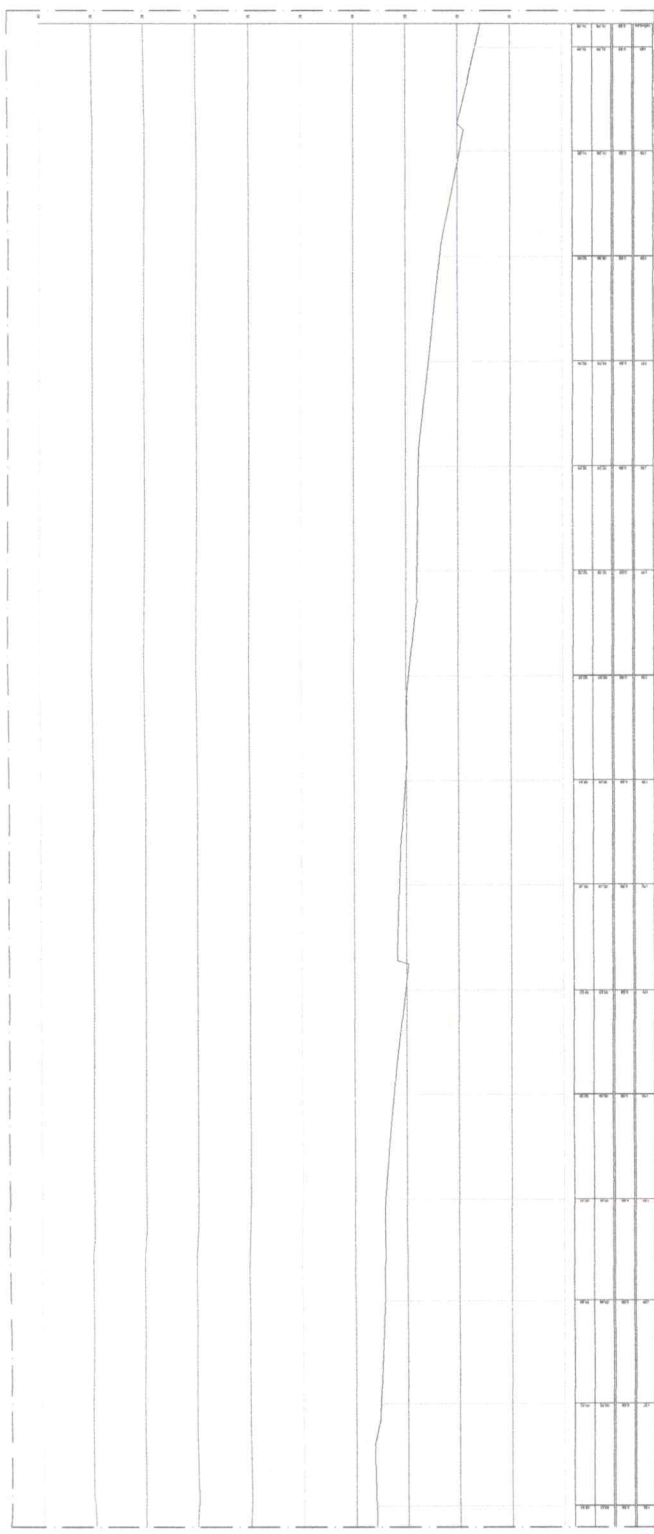


TRECHO 10
ESCALA 1/100



RUA JOÃO MOREIRA

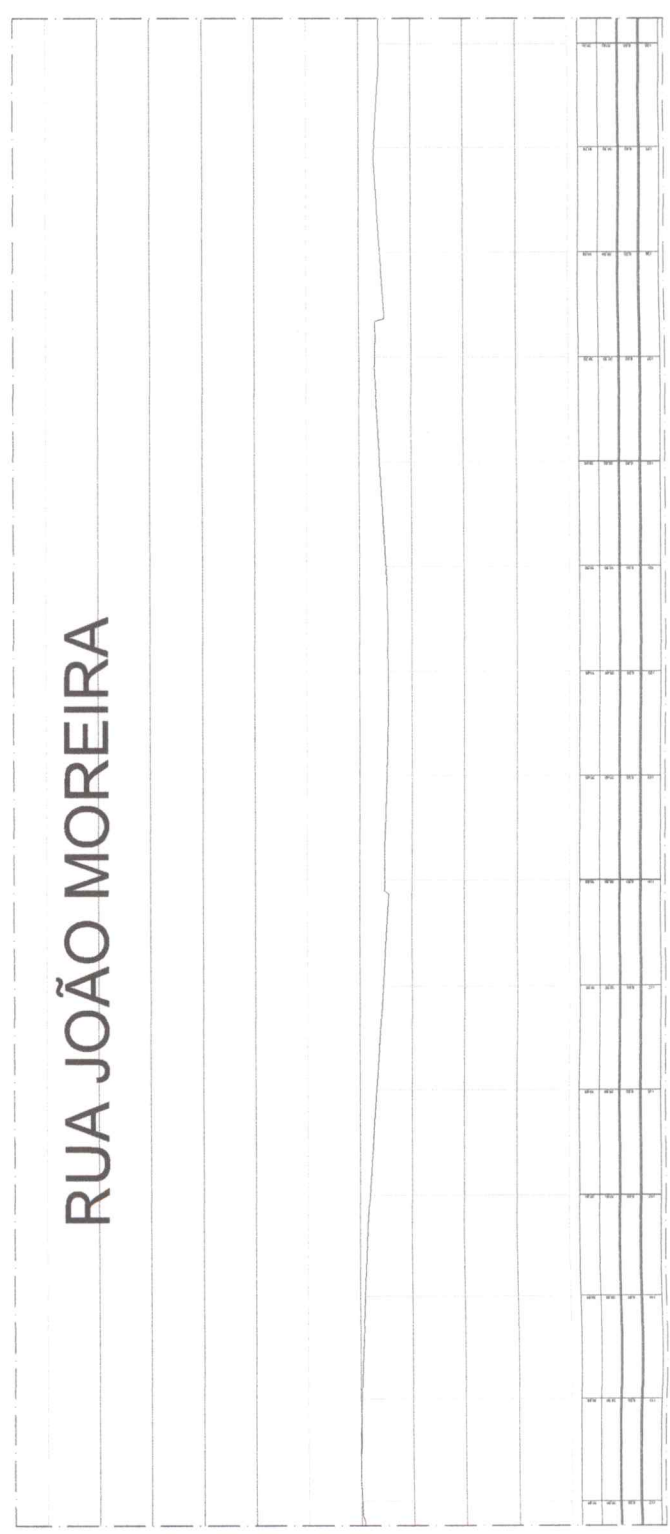


TRECHO 09
ESCALA 1/100

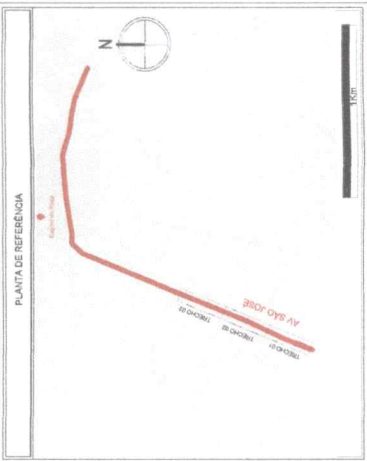


LEGENDA TALUDE: [Symbol] MURO: [Symbol] EIXO DA VIA: [Symbol] METO F/D: [Symbol] CERCA: [Symbol] ANILHE: [Symbol] POSTE: [Symbol] ESTACA: [Symbol] MUDANÇA DE SENTIDO: [Symbol] ASFALTO: [Symbol]	
ASSINATURAS ENGENHEIRO: [Signature] CARVALHO FILHO SECRETÁRIO DE EDUCAÇÃO E JUVENTUDE: [Signature]	
PREFEITURA MUNICIPAL DE PINDORETAMA SECRETARIA DE EDUCAÇÃO E JUVENTUDE PAVIMENTAÇÃO ASFÁLTICA DO MUNICÍPIO DE PINDORETAMA - CAMINHO DE BOCA PREFEITURA DE PINDORETAMA ENDEREÇO: RUA JOSÉ CARLOS DE ALMEIDA, 1300 CEP: 26.100-000 FONE: (24) 3391.1111 FAX: (24) 3391.2023	
DATA: 07/15	

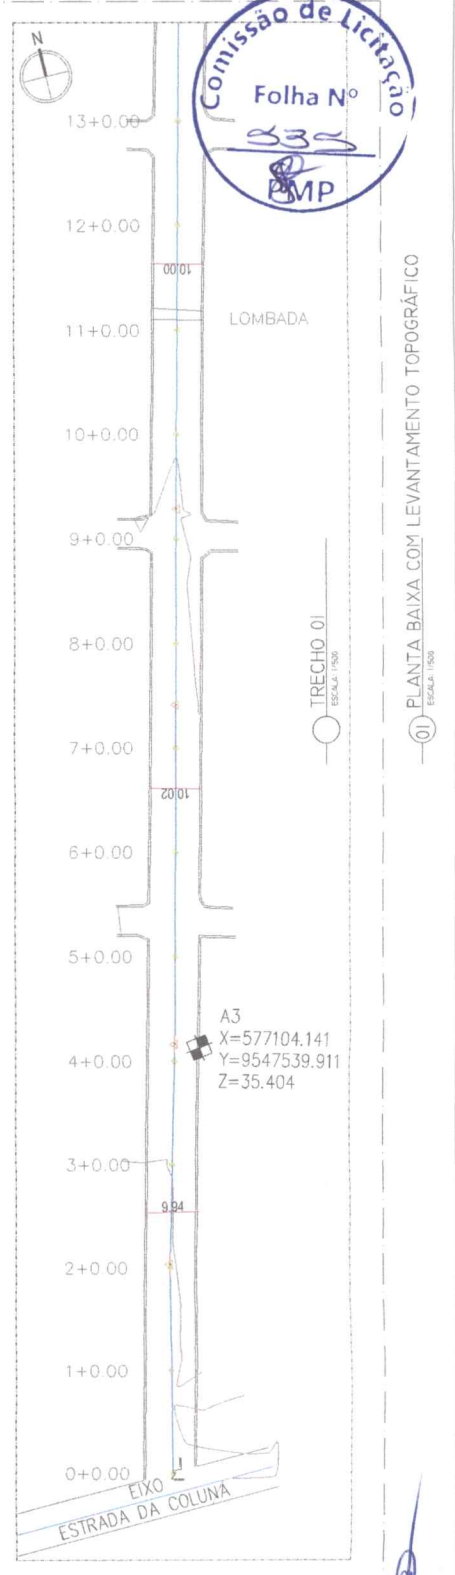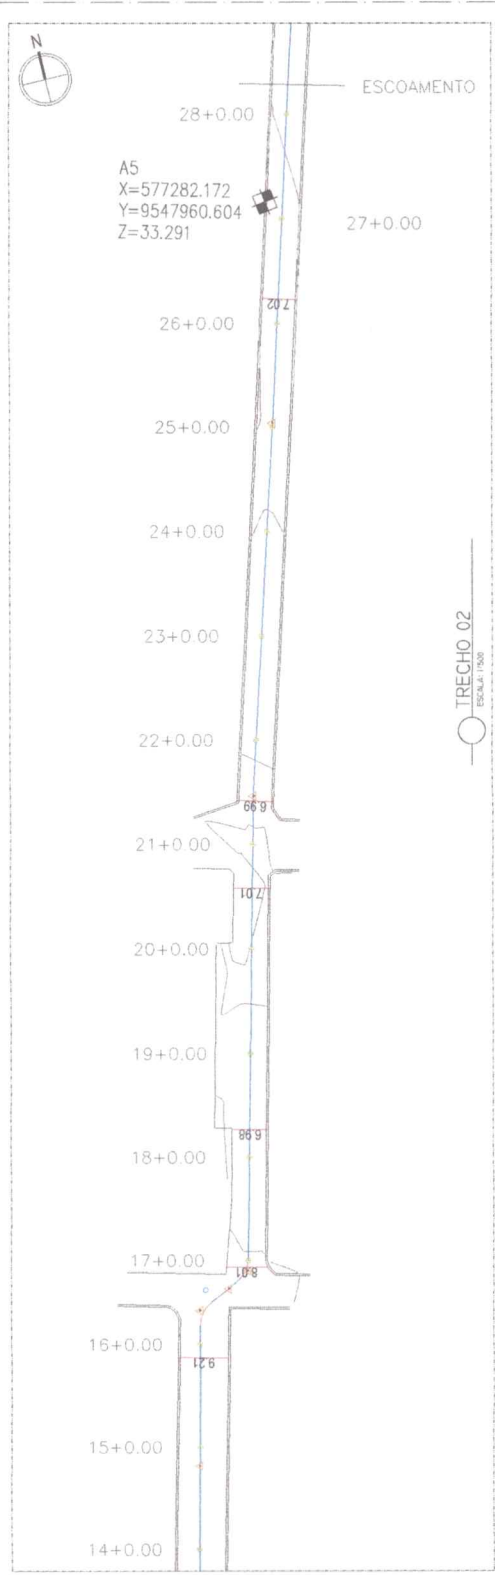

01 PLANTA BAIXA COM LEVANTAMENTO TOPOGRÁFICO
ESCALA: 1:500


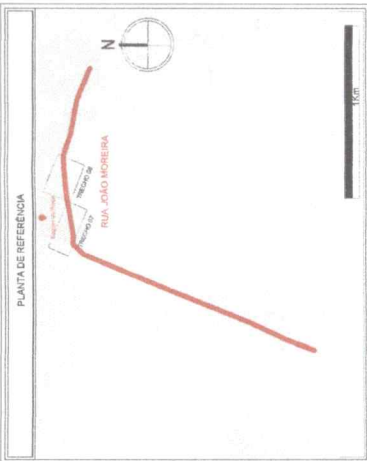


<p>LEGENDA</p> <p> FALHA MURO EDO DA VIA MED F0 CERCA F0 </p>		<p> POSTE ARVORE ESTACA MARGEM DE SENTIDO ASFALTO </p>	
<p>ASINATIPAS</p>		<p> ENGENHEIRO JOSÉ CARLOS DA SILVA Nº 3326 </p>	
<p> PREFEITURA MUNICIPAL DE PINDORETAMA SECRETARIA DA EDUCAÇÃO E JUVENTUDE </p>		<p> PAVIMENTAÇÃO ASFÁLTICA DO MUNICÍPIO DE PINDORETAMA - CAMIM DE EDÇA PROJETO DE EXECUÇÃO PARA OBRAS DE RECONSTRUÇÃO DE PAVIMENTAÇÃO ASFÁLTICA EM PLANTA BAIXA COM EX. TOPOGRÁFICO </p>	
<p> Nº 03/2015 09/15 </p>		<p> Nº 1320 Nº 1320 </p>	

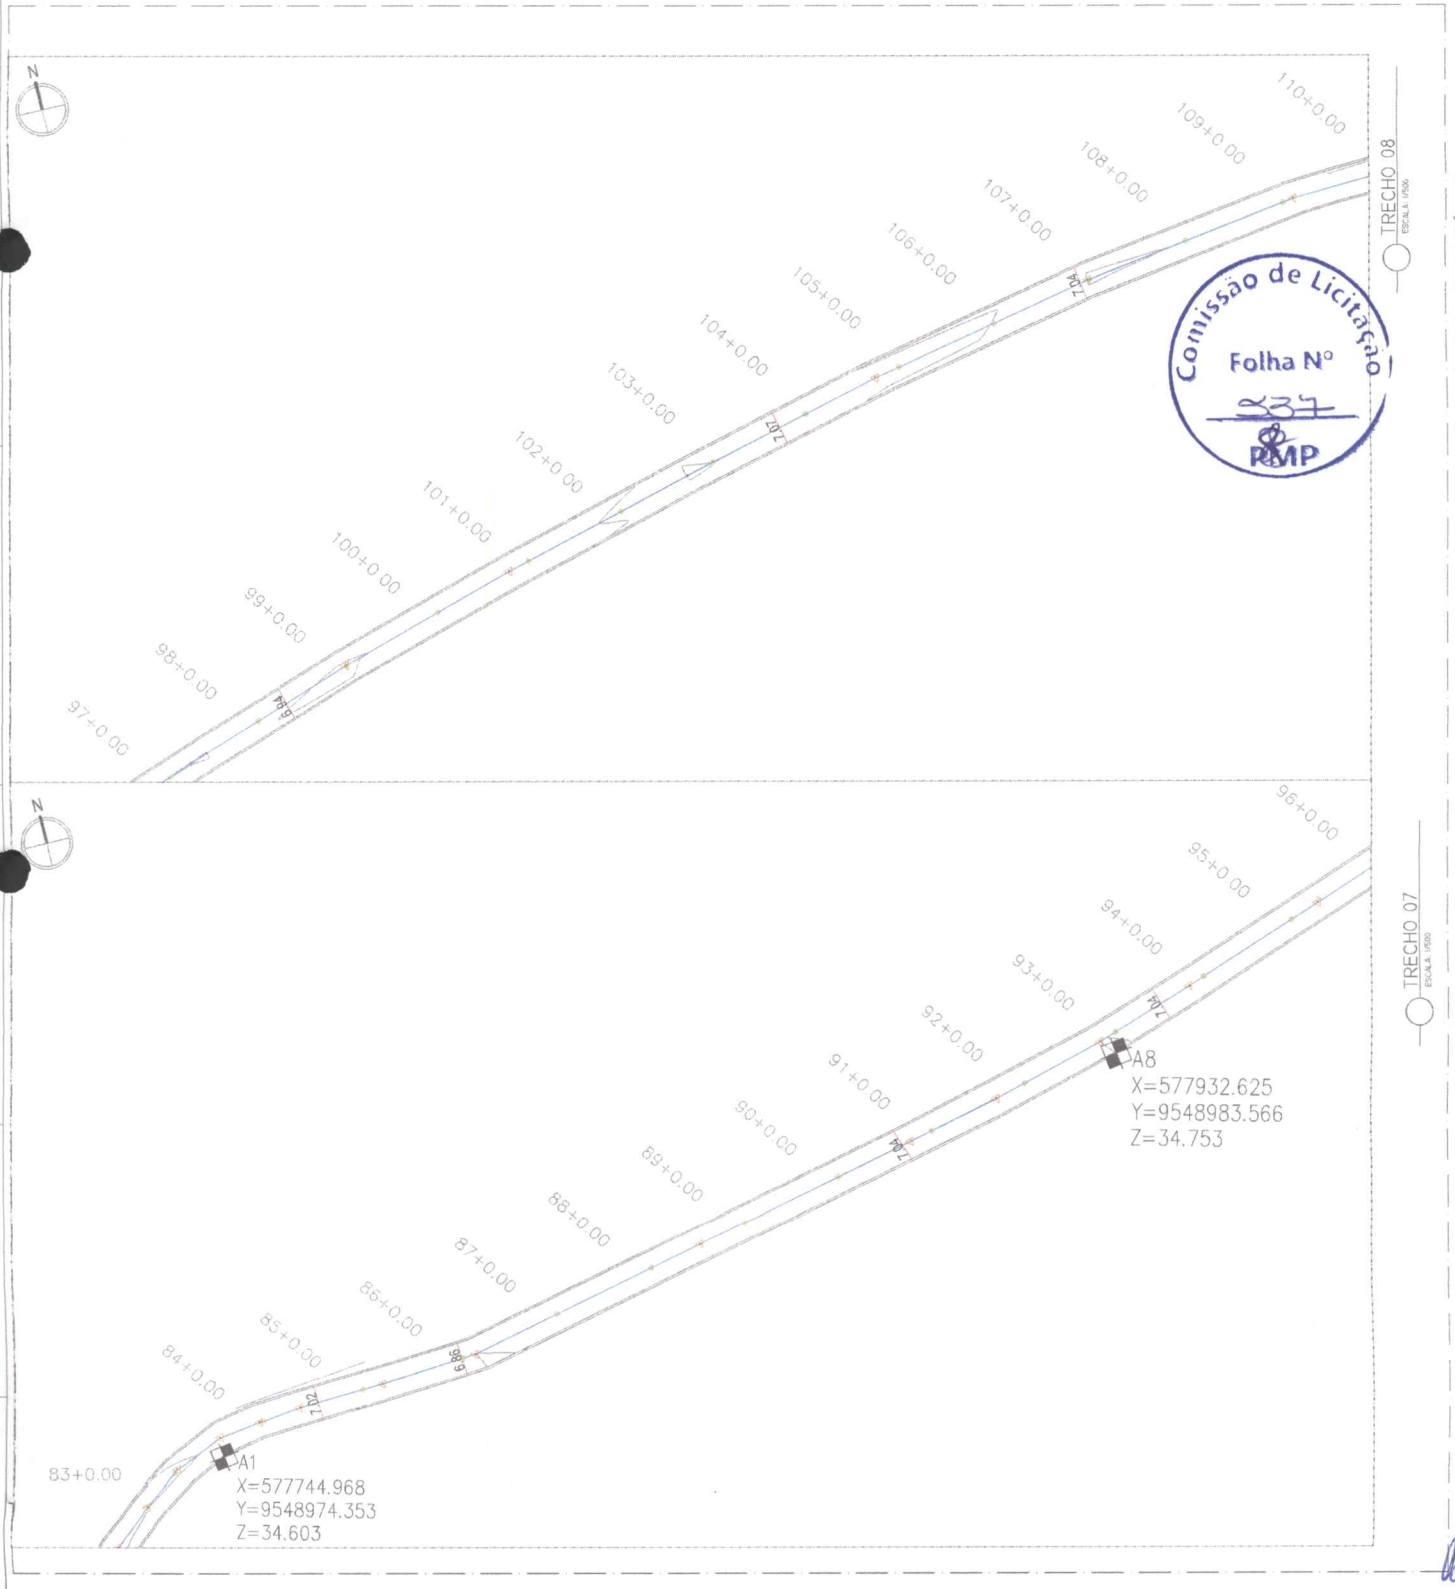

01 PLANTA BAIXA COM LEVANTAMENTO TOPOGRÁFICO
 ESCALA 1/500

[Handwritten signature]

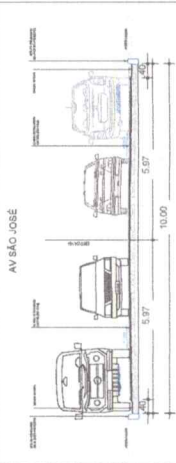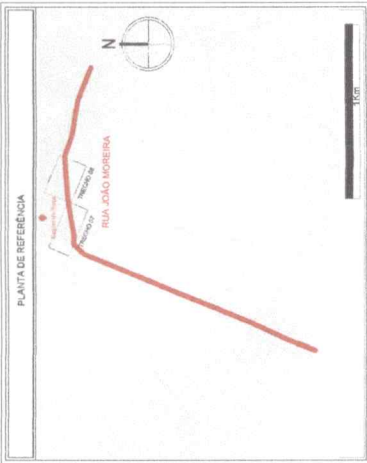

CRÉD: AS MEDIDAS INDICADAS SÃO REFERENTES AO PADRÃO TIPOO. IN LOCO CASO HÁ DIVERGÊNCIAS ENTRE OS DADOS PADRÃO.

03 DET-SARJETA ESCALA: 1/50

02 SEÇÕES TÍPICAS GERAIS ESCALA: 1/75

LEGENDA

TALUDE	POSTE	ESTACA
MURO	ARVORE	MIDANÇA DE SENTIDO
EXO DA VIA	MEIO FO	ASfalto
CERCA ANAME		

ASSINATURAS

ENGENHEIRO JOSÉ CARLOS M. F. RAYO

SECRETARIA DE EDUCAÇÃO E CULTURA

PREFEITURA MUNICIPAL DE PINDORETAMA

SECRETARIA DE EDUCAÇÃO E CULTURA

PAVIMENTAÇÃO ASFÁLTICA DO MUNICÍPIO DE PINDORETAMA - CAMINHO DE BODÁ

PROPOSTA Nº: 1900

01 - PAVIMENTAÇÃO ASFÁLTICA


02 - SEÇÕES TÍPICAS

03 - DET-SARJETA

175

1.50

13/15

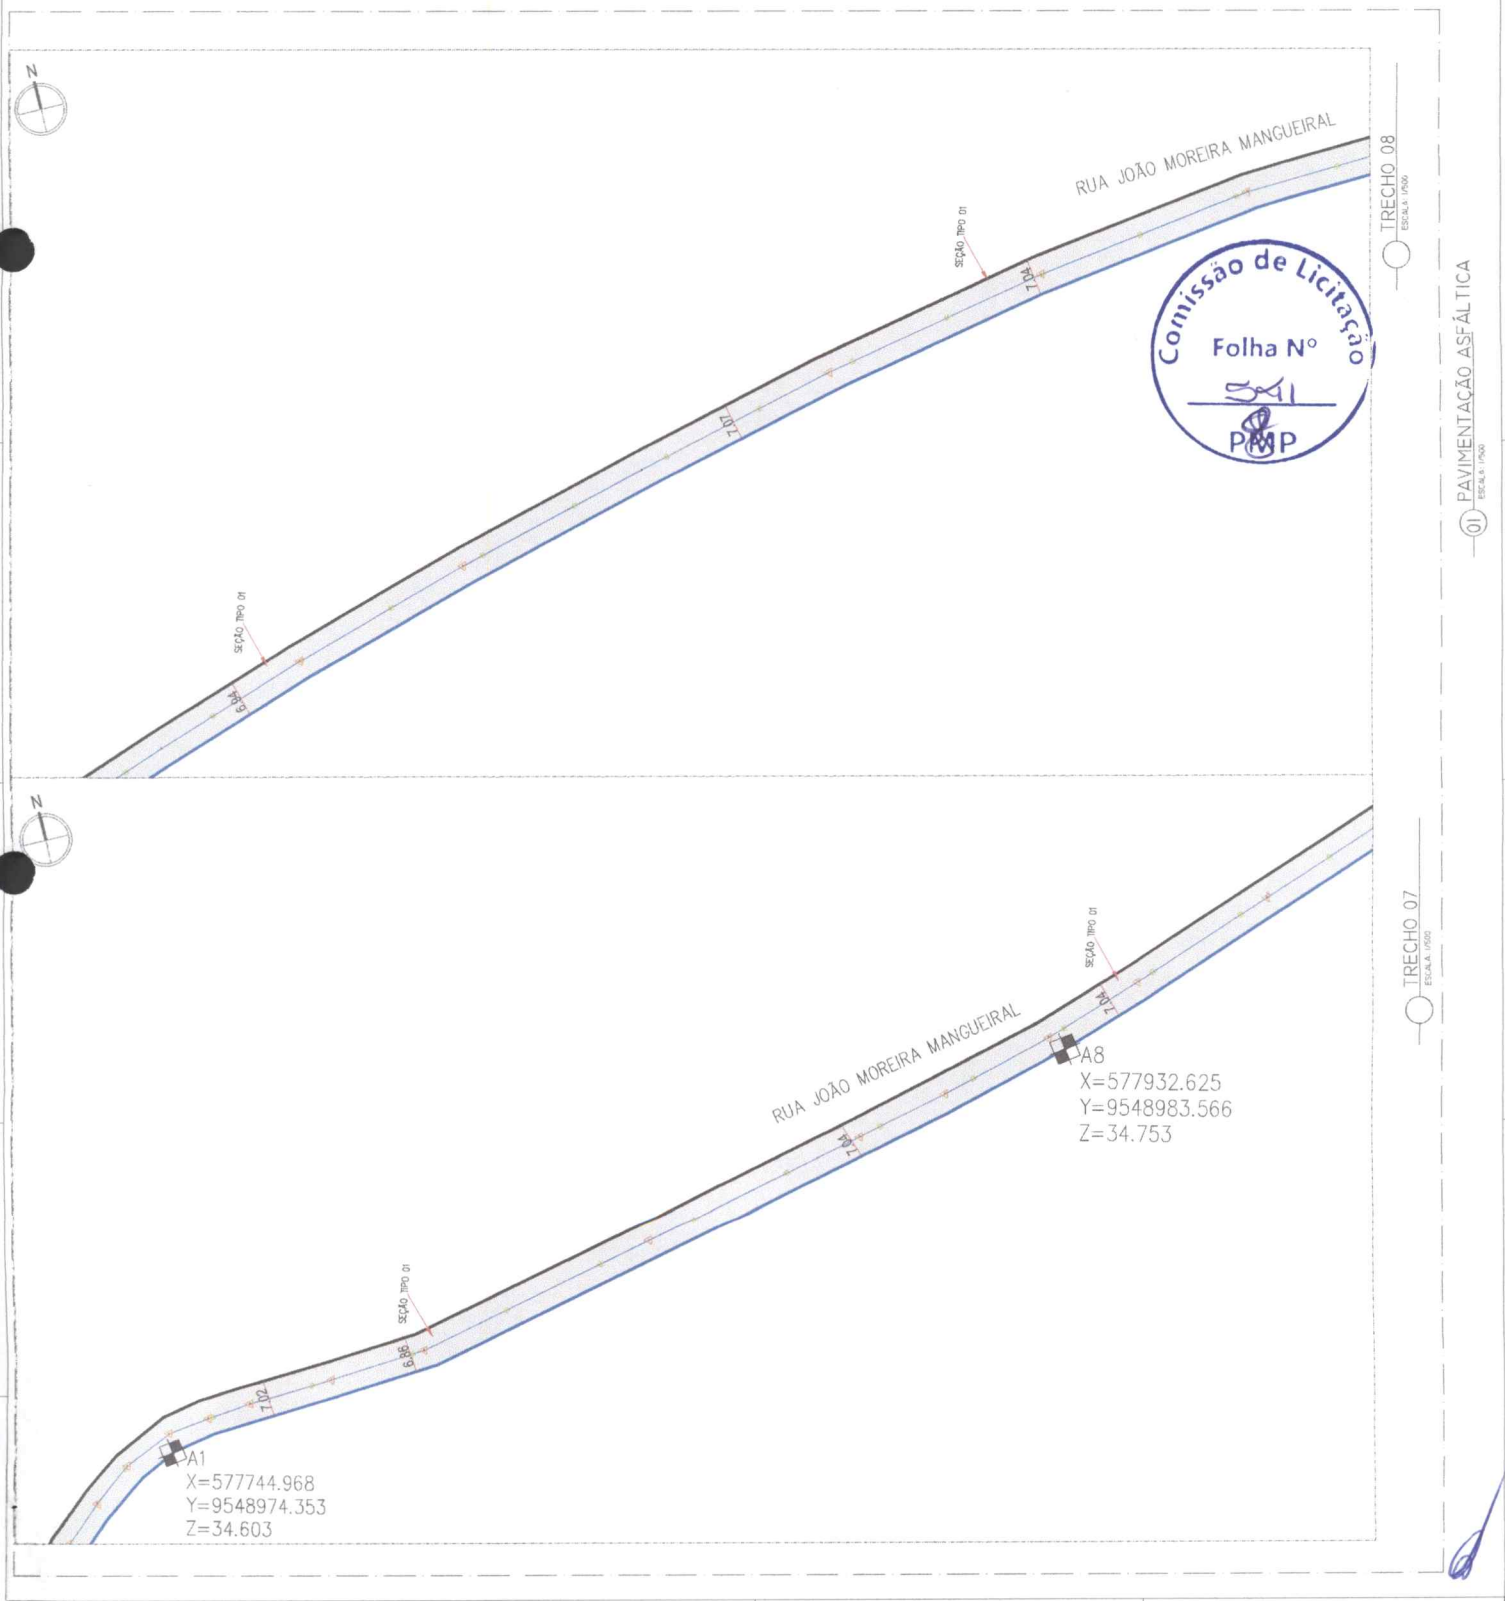





Comissão de Licitação

Folha Nº

5/11

P&P

01 PAVIMENTAÇÃO ASFÁLTICA ESCALA: 1/500

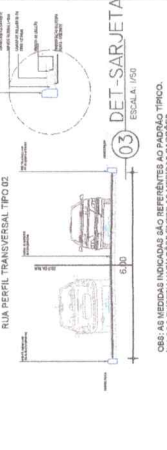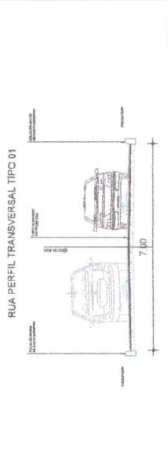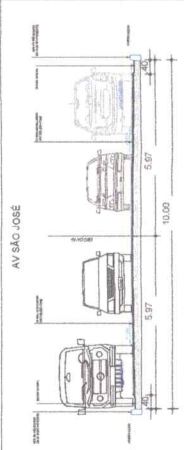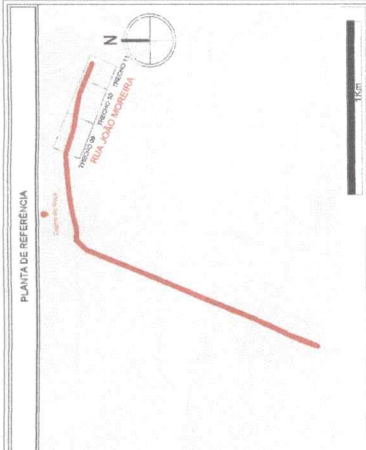

03 DET-SARJETADA
ESCALA: 1/50

SEAS AS MEDIDAS INDICADAS CAS REFERENTES AO PADRÃO TÍPICO.
NULO O CAS SEM ANOTAÇÕES ENTRE AS MEDIDAS PADRÕES

02 SEÇÕES TÍPICAS GERAIS
ESCALA: 1/75

LEGENDA	
TALUDE	POSTE
MURO	ESTACA
EIXO DA VIA	ARVORE
MED FIO	MUDANÇA DE SENTIDO
CERCA ARAME	ASFALTO

ASSINATURAS

ENGENHEIRO: JOSÉ SOARES DA SILVA
CRCP: 33328

SECRETARIA MUNICIPAL DE
PINDORETAMA
Educação e Juventude

SECRETARIA DE
PÁVIMENTAÇÃO ASFÁLTICA DO MUNICÍPIO DE PINDORETAMA - CARIIM DE BOCA

PROPOSTA Nº: 001/2023
EMPRESA: JOSE SPARTELLA FILHO

PROJETO Nº: 001/2023
PROJETADE: ANTONIO VICTOR


PROPOSTA Nº: 001/2023
EMPRESA: JOSE SPARTELLA FILHO

PROJETO Nº: 001/2023
PROJETADE: ANTONIO VICTOR

01 - PAVIMENTAÇÃO ASFÁLTICA
02 - SEÇÕES TÍPICAS
03 - DET-SARJETADA

1000
175
150

14/15

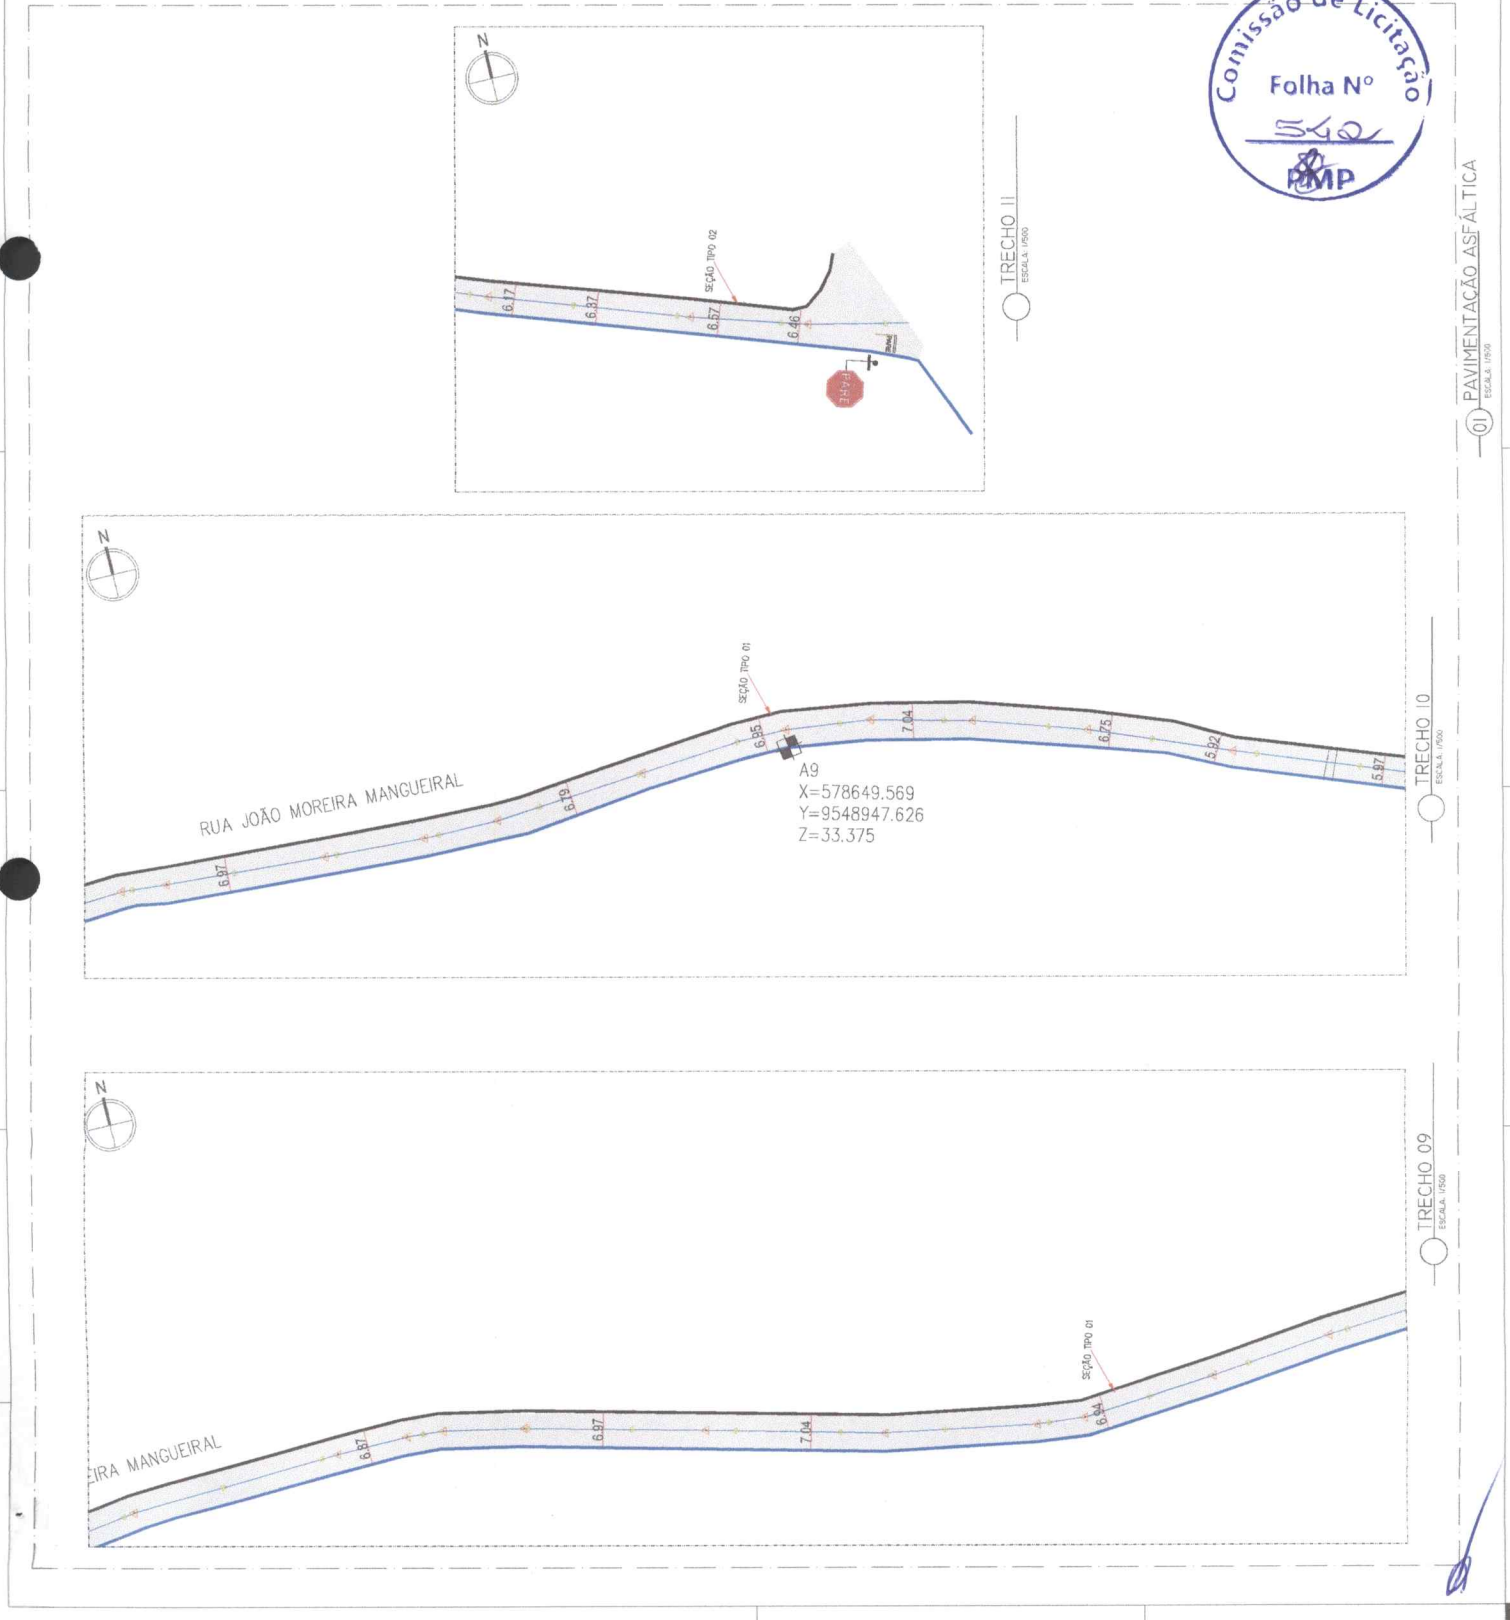

01 PAVIMENTAÇÃO ASFÁLTICA
ESCALA: 1/500

TRECHO 10
ESCALA: 1/500

TRECHO 09
ESCALA: 1/500



**ANEXO I - MINUTA DE TERMO DE REFERÊNCIA
CONCORRÊNCIA PÚBLICA Nº 03.13.02/2024-CP
PROCESSO ADMINISTRATIVO Nº 00003.20240308/0001-24**

1. DAS CONDIÇÕES GERAIS DA CONTRATAÇÃO

1.1. CONTRATAÇÃO DE EMPRESA ESPECIALIZADA PARA PRESTAÇÃO DOS SERVIÇOS DE PAVIMENTAÇÃO ASFALTICA CBUQ EM DIVERSAS RUAS E DISTRITOS DO MUNICÍPIO DE PINDORETAMA/CE., conforme condições e exigências estabelecidas neste instrumento.

ITEM	DESCRIÇÃO	QTD	UND	V. UNIT	V. TOTAL
1	PAVIMENTAÇÃO - MANGUEIRAL-CAPIM DE ROÇA	1.0	SRV		
SERVIÇOS DE PAVIMENTAÇÃO ASFALTICA CBUQ QUE LIGA O DISTRITO DE MANGUEIRAL AO DISTRITO DE CAPIM DE ROÇA NO MUNICÍPIO DE PINDORETAMA/CE					
2	PAVIMENTAÇÃO - PRATIÚS-CARACARÁ	1.0	SRV		
SERVIÇOS DE PAVIMENTAÇÃO ASFALTICA CBUQ QUE LIGA O DISTRITO DE PRATIÚS AO DISTRITO DE CARACARÁ NO MUNICÍPIO DE PINDORETAMA/CE					
3	PAVIMENTAÇÃO ASFÁLTICA - DIVERSAS RUAS	1.0	SRV		
SERVIÇOS DE PAVIMENTAÇÃO ASFALTICA EM DIVERSAS RUAS DO MUNICÍPIO DE PINDORETAMA/CE					

1.2. O prazo de vigência da contratação é de de 11 meses, na forma do artigo 105 da Lei nº 14.133, de 2021.

1.3. O contrato oferece maior detalhamento das regras que serão aplicadas em relação à vigência da contratação.

2. DA FUNDAMENTAÇÃO E DA DESCRIÇÃO DA NECESSIDADE DA CONTRATAÇÃO

2.1. A fundamentação da contratação e de seus quantitativos encontra-se pormenorizada em tópico específico dos Estudos Técnicos Preliminares, apêndice deste Termo de Referência.

3. DA DESCRIÇÃO DA SOLUÇÃO COMO UM TODO CONSIDERADO O CICLO DE VIDA DO OBJETO E DA ESPECIFICAÇÃO DO PRODUTO

3.1. A descrição da solução como um todo encontra-se pormenorizada em tópico específico dos Estudos Técnicos Preliminares, apêndice deste Termo de Referência.

4. DOS REQUISITOS DA CONTRATAÇÃO

4.1. A descrição dos requisitos da contratação encontra-se pormenorizada em tópico específico dos Estudos Técnicos Preliminares, apêndice deste Termo de Referência.

4.2. Não será admitida a subcontratação do objeto contratual.



5. DO MODELO DE EXECUÇÃO CONTRATUAL

5.1. O prazo de execução dos serviços será de de 11 meses, contado da emissão da assinatura do contrato .

5.2. Caso não seja possível a execução dos serviços no prazo avençado, o contratado deverá comunicar as razões respectivas com pelo menos 30 (trinta) dias de antecedência para que o pleito de prorrogação de prazo seja analisado pela contratante, ressalvadas situações de caso fortuito e força maior.

6. DO MODELO DE GESTÃO DO CONTRATO

6.1. O contrato deverá ser executado fielmente pelas partes, de acordo com as cláusulas avençadas e as normas da Lei nº 14.133, de 2021, e cada parte responderá pelas consequências de sua inexecução total ou parcial (caput do art. 115 da Lei nº 14.133, de 2021).

6.2. Em caso de impedimento, ordem de paralisação ou suspensão do contrato, o cronograma de execução será prorrogado automaticamente pelo tempo correspondente, anotadas tais circunstâncias mediante simples apostila (§5º do art. 115 da Lei nº 14.133, de 2021).

6.3. As comunicações entre o órgão ou entidade e o contratado devem ser realizadas por escrito sempre que o ato exigir tal formalidade, admitindo-se, excepcionalmente, o uso de mensagem eletrônica para esse fim .

6.4. O órgão ou entidade poderá convocar representante do Contratado para adoção de providências que devam ser cumpridas de imediato.

6.5. Após a assinatura do termo de contrato ou instrumento equivalente, o órgão ou entidade convocará o representante do contratado para reunião inicial para apresentação do plano de fiscalização, que conterá informações acerca das obrigações contratuais, dos mecanismos de fiscalização, das estratégias para execução do objeto, do plano complementar de execução do contratado, quando houver, do método de aferição dos resultados e das sanções aplicáveis, dentre outros.

6.6. A execução do contrato deverá ser acompanhada e fiscalizada pelo(s) fiscal(is) do contrato, ou pelos respectivos substitutos (caput do art. 117 da Lei nº 14.133, de 2021).

6.7. O fiscal técnico do contrato acompanhará a execução do contrato, para que sejam cumpridas todas as condições estabelecidas no contrato, de modo a assegurar os melhores resultados para a Administração.

6.7.1. O fiscal técnico do contrato anotar no histórico de gerenciamento do contrato todas as ocorrências relacionadas à execução do contrato, com a descrição do que for necessário para a regularização das faltas ou dos defeitos observados;

6.7.2. Identificada qualquer inexecução ou irregularidade, o fiscal técnico do contrato emitirá notificações para a correção da execução do contrato, determinando prazo para a correção;

6.7.3. O fiscal técnico do contrato informará ao gestor do contato, em tempo hábil, a situação que demandar decisão ou adoção de medidas que ultrapassem sua competência, para que adote as medidas necessárias e saneadoras, se for o caso.



6.7.4. No caso de ocorrências que possam inviabilizar a execução do contrato nas datas aprazadas, o fiscal técnico do contrato comunicará o fato imediatamente ao gestor do contrato (inciso V do art. 22 do Decreto nº 11.246, de 2022).

6.7.5. O fiscal técnico do contrato comunicar ao gestor do contrato, em tempo hábil, o término do contrato sob sua responsabilidade, com vistas à renovação tempestiva ou à prorrogação contratual.

6.8. O fiscal administrativo do contrato verificará a manutenção das condições de habilitação da contratada, acompanhará o empenho, o pagamento, as garantias, as glosas e a formalização de apostilamento e termos aditivos, solicitando quaisquer documentos comprobatórios pertinentes, caso necessário.

6.8.1. Caso ocorram descumprimento das obrigações contratuais, o fiscal administrativo do contrato atuará tempestivamente na solução do problema, reportando ao gestor do contrato para que tome as providências cabíveis, quando ultrapassar a sua competência.

6.9. O gestor do contrato coordenará a atualização do processo de acompanhamento e fiscalização do contrato contendo todos os registros formais da execução no histórico de gerenciamento do contrato, a exemplo da ordem de serviço, do registro de ocorrências, das alterações e das prorrogações contratuais, elaborando relatório com vistas à verificação da necessidade de adequações do contrato para fins de atendimento da finalidade da administração.

6.9.1. O gestor do contrato acompanhará a manutenção das condições de habilitação da contratada, para fins de empenho de despesa e pagamento, e anotará os problemas que obstem o fluxo normal da liquidação e do pagamento da despesa no relatório de riscos eventuais.

6.9.2. O gestor do contrato acompanhará os registros realizados pelos fiscais do contrato, de todas as ocorrências relacionadas à execução do contrato e as medidas adotadas, informando, se for o caso, à autoridade superior àquelas que ultrapassarem a sua competência.

6.9.3. O gestor do contrato emitirá documento comprobatório da avaliação realizada pelos fiscais técnico, administrativo e setorial quanto ao cumprimento de obrigações assumidas pelo contratado, com menção ao seu desempenho na execução contratual, baseado nos indicadores objetivamente definidos e aferidos, e a eventuais penalidades aplicadas, devendo constar do cadastro de atesto de cumprimento de obrigações.

6.9.4. O gestor do contrato tomará providências para a formalização de processo administrativo de responsabilização para fins de aplicação de sanções, a ser conduzido pela comissão de que trata o art. 158 da Lei nº 14.133, de 2021, ou pelo agente ou pelo setor com competência para tal, conforme o caso.

6.10. O fiscal administrativo do contrato comunicará ao gestor do contrato, em tempo hábil, o término do contrato sob sua responsabilidade, com vistas à tempestiva renovação ou prorrogação contratual.

6.11. O gestor do contrato deverá elaborar relatório final com informações sobre a consecução dos objetivos que tenham justificado a contratação e eventuais condutas a serem adotadas para o aprimoramento das atividades da Administração.

7. DOS CRITÉRIOS DE MEDIÇÃO E DE PAGAMENTO





7.1. Os serviços serão recebidos provisoriamente, de forma sumária, no ato da entrega, juntamente com a nota fiscal ou instrumento de cobrança equivalente, pelo(a) responsável pelo acompanhamento e fiscalização do contrato, para efeito de posterior verificação de sua conformidade com as especificações constantes neste Termo de Referência e na proposta.

7.2. Os serviços poderão ser rejeitados, no todo ou em parte, quando em desacordo com as especificações constantes neste Termo de Referência e na proposta, devendo ser substituídos no prazo de 03 (três) dias, a contar da notificação do contratado, às suas custas, sem prejuízo da aplicação das penalidades.

7.3. O recebimento definitivo ocorrerá no prazo de 15 (quinze) dias, a contar do recebimento da nota fiscal ou instrumento de cobrança equivalente pela Administração, após a verificação da qualidade e quantidade do material e consequente aceitação mediante termo detalhado.

7.4. O prazo para recebimento definitivo poderá ser excepcionalmente prorrogado, de forma justificada, por igual período, quando houver necessidade de diligências para a aferição do atendimento das exigências contratuais.

7.5. No caso de controvérsia sobre a execução do objeto, quanto à dimensão, qualidade e quantidade, deverá ser observado o teor do art. 143 da Lei nº 14.133, de 2021, comunicando-se à empresa para emissão de Nota Fiscal no que pertine à parcela incontroversa da execução do objeto, para efeito de liquidação e pagamento.

7.6. O prazo para a solução, pelo contratado, de inconsistências na execução do objeto ou de saneamento da nota fiscal ou instrumento de cobrança equivalente, verificadas pela Administração durante a análise prévia à liquidação de despesa, não será computado para os fins do recebimento definitivo.

7.7. O recebimento provisório ou definitivo não excluirá a responsabilidade civil pela solidez e pela segurança do serviço nem a responsabilidade ético-profissional pela perfeita execução do contrato.

7.8. Recebida a nota fiscal ou instrumento de cobrança equivalente, correrá o prazo de dez dias úteis para fins de liquidação, na forma desta seção, prorrogáveis por igual período.

7.8.1. O prazo de que trata o item anterior será reduzido à metade, mantendo-se a possibilidade de prorrogação, no caso de contratações decorrentes de despesas cujos valores não ultrapassem o limite de que trata o inciso II do art. 75 da Lei nº 14.133, de 2021.

7.9. Para fins de liquidação, quando cabível, o setor competente deverá verificar se a nota fiscal ou instrumento de cobrança equivalente apresentado expressa os elementos necessários e essenciais do documento, tais como:

- a) o prazo de validade;
- b) a data da emissão;
- c) os dados do contrato e do órgão contratante;
- d) o período respectivo de execução do contrato;
- e) o valor a pagar; e
- f) eventual destaque do valor de retenções tributárias cabíveis.





7.10. Havendo erro na apresentação da nota fiscal ou instrumento de cobrança equivalente, ou circunstância que impeça a liquidação da despesa, esta ficará sobrestada até que o contratado providencie as medidas saneadoras, reiniciando-se o prazo após a comprovação da regularização da situação, sem ônus ao contratante;

7.11. A nota fiscal ou instrumento de cobrança equivalente deverá ser obrigatoriamente acompanhado da comprovação da regularidade fiscal, constatada por meio de consulta junto ao cadastro de fornecedores ou no registro cadastral unificado disponível no Portal Nacional de Contratações Públicas (PNCP) ou, na impossibilidade de acesso ao referido Sistema, mediante consulta aos sítios eletrônicos oficiais ou à documentação mencionada no art. 68 da Lei nº 14.133, de 2021.

7.12. A Administração deverá realizar consulta ao o cadastro de fornecedores ou no registro cadastral unificado disponível no Portal Nacional de Contratações Públicas (PNCP) para:

- a) verificar a manutenção das condições de habilitação exigidas no edital;
- b) identificar possível razão que impeça a participação em licitação, no âmbito do órgão ou entidade, que implique proibição de contratar com o Poder Público, bem como ocorrências impeditivas indiretas.

7.13. Constatando-se, junto o cadastro de fornecedores ou no registro cadastral unificado disponível no Portal Nacional de Contratações Públicas (PNCP), a situação de irregularidade do contratado, será providenciada sua notificação, por escrito, para que, no prazo de 5 (cinco) dias úteis, regularize sua situação ou, no mesmo prazo, apresente sua defesa. O prazo poderá ser prorrogado uma vez, por igual período, a critério do contratante.

7.14. Não havendo regularização ou sendo a defesa considerada improcedente, o contratante deverá comunicar aos órgãos responsáveis pela fiscalização da regularidade fiscal quanto à inadimplência do contratado, bem como quanto à existência de pagamento a ser efetuado, para que sejam acionados os meios pertinentes e necessários para garantir o recebimento de seus créditos.

7.15. Persistindo a irregularidade, o contratante deverá adotar as medidas necessárias à rescisão contratual nos autos do processo administrativo correspondente, assegurada ao contratado a ampla defesa.

7.16. Havendo a efetiva execução do objeto, os pagamentos serão realizados normalmente, até que se decida pela rescisão do contrato, caso o contratado não regularize sua situação junto ao o cadastro de fornecedores ou no registro cadastral unificado disponível no Portal Nacional de Contratações Públicas (PNCP).

7.17. Em atendimento ao inciso VI do art. 92 da Lei Federal nº 14.133 de 1º de abril de 2021, o pagamento será efetuado no prazo de até 10 (dez) dias úteis contados da finalização da liquidação da despesa.

7.18. No caso de atraso pelo Contratante, os valores devidos ao contratado serão atualizados monetariamente entre o termo final do prazo de pagamento até a data de sua efetiva realização, mediante aplicação do Índice Nacional de Preços ao Consumidor Amplo (IPCA) de correção monetária.





7.19. O pagamento será realizado por meio de ordem bancária, para crédito em banco, agência e conta corrente indicados pelo contratado.

7.20. Será considerada data do pagamento o dia em que constar como emitida a ordem bancária para pagamento.

7.21. Quando do pagamento, será efetuada a retenção tributária prevista na legislação aplicável.

7.21.1. Independentemente do percentual de tributo inserido na planilha, quando houver, serão retidos na fonte, quando da realização do pagamento, os percentuais estabelecidos na legislação vigente.

7.22. O contratado regularmente optante pelo Simples Nacional, nos termos da Lei Complementar nº 123, de 2006, não sofrerá a retenção tributária quanto aos impostos e contribuições abrangidos por aquele regime. No entanto, o pagamento ficará condicionado à apresentação de comprovação, por meio de documento oficial, de que faz jus ao tratamento tributário favorecido previsto na referida Lei Complementar.

7.23. A antecipação de pagamento somente será permitida se propiciar sensível economia de recursos ou se representar condição indispensável para a obtenção do bem ou para a prestação do serviço, conforme determina o § 1º do art. 145 da lei Federal nº 14.133/21.

8. DA FORMA E CRITÉRIOS DE SELEÇÃO DO FORNECEDOR

8.1. O fornecedor será selecionado por meio da realização de procedimento de licitação, na modalidade pregão, sob a forma eletrônica, com adoção do critério de julgamento pelo Menor Preço

8.2. Para fins de habilitação, deverá o licitante comprovar os seguintes requisitos:

Habilitação Jurídica

8.3. Pessoa física: cédula de identidade (RG) ou documento equivalente que, por força de lei, tenha validade para fins de identificação em todo o território nacional;

8.4. Empresário individual: inscrição no Registro Público de Empresas Mercantis, a cargo da Junta Comercial da respectiva sede;

8.5. Microempreendedor Individual - MEI: Certificado da Condição de Microempreendedor Individual - CCMEI, cuja aceitação ficará condicionada à verificação da autenticidade no sítio <https://www.gov.br/empresas-e-negocios/pt-br/empreendedor>;

8.6. Sociedade empresária, sociedade limitada unipessoal - SLU ou sociedade identificada como empresa individual de responsabilidade limitada - EIRELI: inscrição do ato constitutivo, estatuto ou contrato social no Registro Público de Empresas Mercantis, a cargo da Junta Comercial da respectiva sede, acompanhada de documento comprobatório de seus administradores;

8.7. Sociedade empresária estrangeira: portaria de autorização de funcionamento no Brasil, publicada no Diário Oficial da União e arquivada na Junta Comercial da unidade federativa onde se localizar a filial, agência, sucursal ou estabelecimento, a qual será considerada como sua sede, conforme Instrução Normativa DREI/ME nº 77, de 18 de março de 2020.





8.8. Sociedade simples: inscrição do ato constitutivo no Registro Civil de Pessoas Jurídicas do local de sua sede, acompanhada de documento comprobatório de seus administradores;

8.9. Filial, sucursal ou agência de sociedade simples ou empresária: inscrição do ato constitutivo da filial, sucursal ou agência da sociedade simples ou empresária, respectivamente, no Registro Civil das Pessoas Jurídicas ou no Registro Público de Empresas Mercantis onde opera, com averbação no Registro onde tem sede a matriz

8.10. Os documentos apresentados deverão estar acompanhados de todas as alterações ou da consolidação respectiva.



Habilitação Fiscal, Social e Trabalhista

8.11. Prova de inscrição no Cadastro Nacional de Pessoas Jurídicas (CNPJ) ou no Cadastro de Pessoas Físicas (CPF), conforme o caso;

8.12. Prova de regularidade fiscal perante a Fazenda Nacional, mediante apresentação de certidão expedida conjuntamente pela Secretaria da Receita Federal do Brasil (RFB) e pela Procuradoria-Geral da Fazenda Nacional (PGFN), referente a todos os créditos tributários federais e à Dívida Ativa da União (DAU) por elas administrados, inclusive aqueles relativos à Seguridade Social, nos termos da Portaria Conjunta nº 1.751, de 02 de outubro de 2014, do Secretário da Receita Federal do Brasil e da Procuradora-Geral da Fazenda Nacional.

8.13. Prova de regularidade com o Fundo de Garantia do Tempo de Serviço (FGTS);

8.14. Prova de inexistência de débitos inadimplidos perante a Justiça do Trabalho, mediante a apresentação de certidão negativa ou positiva com efeito de negativa, nos termos do Título VII-A da Consolidação das Leis do Trabalho, aprovada pelo Decreto-Lei nº 5.452, de 1º de maio de 1943;

8.15. Prova de inscrição no cadastro de contribuintes Estadual/Municipal/Distrital relativo ao domicílio ou sede do fornecedor, pertinente ao seu ramo de atividade e compatível com o objeto contratual;

8.16. Prova de regularidade com a Fazenda Estadual/Municipal/Distrital do domicílio ou sede do fornecedor, relativa à atividade em cujo exercício contrata ou concorre;

8.17. Caso o fornecedor seja considerado isento dos tributos estaduais/municipais ou distritais relacionados ao objeto contratual, deverá comprovar tal condição mediante a apresentação de declaração da Fazenda respectiva do seu domicílio ou sede, ou outra equivalente, na forma da lei.

8.18. O licitante enquadrado como microempreendedor individual que pretenda auferir os benefícios do tratamento diferenciado previstos na Lei Complementar nº 123, de 2006, estará dispensado da prova de inscrição nos cadastros de contribuintes estadual e municipal.

Qualificação Econômico-Financeira

8.19. Certidão negativa de insolvência civil expedida pelo distribuidor do domicílio ou sede do licitante, caso se trate de pessoa física (alínea "c" do inciso II do art. 5º da IN Seges/ME nº 116, de 2021) ou de sociedade simples;

8.20. Certidão negativa de falência expedida pelo distribuidor da sede do licitante (inciso II do art. 69 da Lei nº 14.133, de 2021);



8.21. Índices de Liquidez Geral (LG), Solvência Geral (SG) e Liquidez Corrente (LC), superiores a 1 (um), comprovados mediante a apresentação pelo licitante de balanço patrimonial, demonstração de resultado de exercício e demais demonstrações contábeis dos 2 (dois) últimos exercícios sociais e obtidos pela aplicação das seguintes fórmulas:

I - Liquidez Geral (LG) = (Ativo Circulante + Realizável a Longo Prazo) ÷ (Passivo Circulante + Passivo Não Circulante);

II - Solvência Geral (SG) = (Ativo Total) ÷ (Passivo Circulante + Passivo não Circulante); e

III - Liquidez Corrente (LC) = (Ativo Circulante) ÷ (Passivo Circulante).

8.22. Caso o licitante apresente resultado inferior ou igual a 1 (um) em qualquer dos índices de Liquidez Geral (LG), Solvência Geral (SG) e Liquidez Corrente (LC), será exigido para fins de habilitação capital mínimo OU patrimônio líquido mínimo de 5% (cinco por cento) do valor total estimado da contratação.

8.23. As empresas criadas no exercício financeiro da licitação deverão atender a todas as exigências da habilitação e poderão substituir os demonstrativos contábeis pelo balanço de abertura (§1º do art. 65 da Lei nº 14.133, de 2021).

8.24. O balanço patrimonial, demonstração de resultado de exercício e demais demonstrações contábeis limitar-se-ão ao último exercício no caso de a pessoa jurídica ter sido constituída há menos de 2 (dois) anos (§6º do art. 69 da Lei nº 14.133, de 2021).

8.24.1. No caso de fornecimento de bens para pronta entrega, não será exigida da microempresa ou da empresa de pequeno porte a apresentação de balanço patrimonial do último exercício social, conforme dispõe o art. 3º do Decreto nº 8.538, de 2015.

8.25. O atendimento dos índices econômicos previstos neste item deverá ser atestado mediante declaração assinada por profissional habilitado da área contábil, apresentada pelo licitante.


8.25.1. Certidão de Regularidade Profissional do contador comprovado seu registro no Conselho Regional de Contabilidade.

8.25.2. Certidão Específica (com todas as alterações e movimentações da empresa), emitida pela Junta Comercial da sede da empresa licitante, com data de emissão não superior a 30 (trinta) dias da data da licitação, a fim de conferência das alterações sociais das empresas.

8.25.3. Certidão Simplificada expedida pela Junta Comercial, ou órgão equivalente do domicílio do licitante, com data de emissão não superior a 30 (trinta) dias da data da licitação;

DA GARANTIA

8.25.4. Os licitantes interessados em participar do certame, prestarão garantia que será apresentada junto a Proposta de Preços, em favor da Prefeitura Municipal de Pindoretama/CE, CNPJ nº 23.563.448/0001-19, em valor correspondente a 1% (um por cento) do total estimado pela Administração para cada Lote, conforme seja, em caução em dinheiro, títulos da dívida pública, seguro- garantia ou fiança bancária, conforme disposto no art. 58 da Lei nº 14.133/2021, e será devolvida aos licitantes

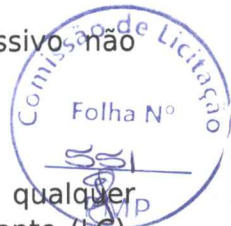



no prazo de até 10 (dez) dias úteis, contado da assinatura do contrato ou da data em que for finalizada a licitação.

8.25.5. O valor da garantia de 1% (um por cento), correspondendo ao montante de: R\$ 38.181,80 (trinta e oito mil, cento e oitenta e um reais e oitenta centavos).

8.25.6. Caberá ao licitante optar por uma das seguintes modalidades de garantia:

a)caução em dinheiro ou em títulos da dívida pública emitidos sob a forma escritural, mediante registro em sistema centralizado de liquidação e de custódia autorizado pelo Banco Central do Brasil, e avaliados por seus valores econômicos, conforme definido pelo Ministério da Economia; ou

b)Seguro-garantia;

c)fiança bancária emitida por banco ou instituição financeira devidamente autorizada a operar no País pelo Banco Central do Brasil.

8.25.7 No caso de opção pela garantia em títulos da dívida pública, deverão tais títulos ser acompanhados de documento emitido pela Secretaria do Tesouro Nacional, no qual este atestará a sua validade, exequibilidade e avaliação de resgate atual;

8.25.8 No caso de opção pela garantia de participação do tipo "Seguro-Garantia", o mesmo deverá ser feito mediante entrega da competente apólice emitida por entidade em funcionamento no país, em nome da Prefeitura Municipal de Pindoretama/CE, com firma devidamente reconhecida em Cartório ou documento assinado por meio digital, conforme MP n.º 2200-2, de 24/08/2001, que institui a Infraestrutura de Chaves Públicas Brasileira - ICP Brasil, em vigor consoante E.C n.º 32, de 11/09/2001.

No caso de garantia de participação ser do tipo "Carta de Fiança Bancária", deverá ter firma devidamente reconhecida em Cartório ou documento assinado por meio digital, conforme MP n.º 2200- 2, de 24/08/2001, que institui a Infraestrutura de Chaves Públicas Brasileira - ICP Brasil, em vigor consoante E.C n.º 32, de 11/09/2001.

8.25.9. A validade da apólice de seguro/ fiança bancária deverá ser de no mínimo 60 (sessenta) dias.

8.25.10 Apólice de seguro/ Fiança Bancária deve prevê pagamentos de multas. Folha N°

8.26. Qualificação Técnica

8.26.1 Certidão de Registro de Pessoa Jurídica junto ao Conselho Regional de Engenharia e Agronomia - CREA, que conste responsável (eis) técnico(s) com aptidão para desempenho de atividade pertinente ao objeto da licitação. No caso da empresa licitante ou o responsável técnico não serem registrados ou inscrito no CREA do Estado do Ceará, deverão ser providenciados os respectivos vistos deste órgão regional por ocasião da assinatura do contrato;

8.26.1.1.Comprovação da capacidade Técnica Operacional da Licitante para desempenho de atividade pertinente e compatível com o objeto da licitação, fornecido através de atestado técnico emitido por pessoa jurídica de direito público ou privado; que conste a empresa como contratada e que tenha executado satisfatoriamente, obras e serviços de características similares ou superiores as do objeto da presente licitação discriminados abaixo:

a)Para o LOTE 01- Pavimentação Asfáltica do Distrito de Mangueiral ao Capim de Roça.





-CONCRETO BETUMINOSO USINADO A QUENTE-CBUQ (S/TRANSP.) - 535 M³ (referente a 50% do quantitativo total do orçamento);

-EMULSÃO ASFÁLTICA RR-2C - 8.5 T. (referente a 50% do quantitativo total do orçamento);

b)Para o LOTE 02-Pavimentação Asfáltica da estrada que liga o Pratiús ao Distrito de Caracará.

-CONCRETO BETUMINOSO USINADO A QUENTE-CBUQ (S/TRANSP.) - 126M³ (referente a 50% do quantitativo total do orçamento);

-EMULSÃO ASFÁLTICA RR-2C. 2.00 T. (referente a 50% do quantitativo total do orçamento);

c)Para o LOTE 03-Pavimentação Asfáltica nas Diversas Ruas do Município de Pindoretama/Ce.

-EXECUÇÃO DE PINTURA DE LIGAÇÃO COM EMULSÃO ASFÁLTICA RR-2C.

AF_11/2019 - 398,71 M² (referente a 50% do quantitativo total do orçamento);

-CONCRETO BETUMINOSO USINADO A QUENTE - CBUQ (S/TRANSP) - 853,79M² (referente a 50% do quantitativo total do orçamento);

(Os valores acima citados estão de acordo com os itens de maior relevância entendidos como aqueles que constem do objeto licitado em valor total unitário igual ou superior a 4% (quatro por cento) do valor global do orçamento, e que tenham relevância técnica/valor significativo à contratação, sendo que as quantidades exigidas acima respeitam o limite máximo de 50% das quantidades licitadas para o serviço específico, conforme previsto na Portaria DNIT nº 108 de 01/02/2008 e Acórdão nº 3.070/2013, Plenário TCU).

8.26.1.2. Declaração que dispõe de todos os equipamentos, veículos, ferramentas, mão de obra e Usina de asfalto para o atendimento do objeto desta licitação;

8.26.1.3. Para a Usina de Asfalto deverá ser apresentada a respectiva Licença de Operação para Usinagem e/ou Mistura de Reciclagem de Pavimento Asfáltico fornecida por Órgão Ambiental competente, conforme as Resoluções do CONAMA de Nº 006 de 24 de Janeiro de 1986 e de Nº 237 de Dezembro de 1987, conforme previsto nos instrumentos que regem a Política Nacional do Meio Ambiente, em especial, na Lei Federal Nº 16.938/81;

8.26.1.4. Na falta de Usina própria poderá apresentar Termo de Compromisso de Locação de uma Usina de Asfalto que atenda plenamente ao disposto nos Itens anteriores, onde o Termo de Compromisso de Locação deverá ser assinado pelo Representante Legal da Usina a ser locada, com identificação do assinante, acompanhado de documentos que comprovem sua representação legal.

8.26.2. RELATIVA À CAPACITAÇÃO TÉCNICA - PROFISSIONAL

8.26.2.1. Apresentar comprovação da licitante de possuir em seu quadro permanente, na data prevista no preâmbulo deste Edital, profissional de nível superior, devidamente reconhecido pela entidade competente, detentor de no mínimo de 01 (um) atestado ou certidão de capacidade técnica, com o respectivo acervo expedido pelo CREA, emitido por pessoa jurídica de direito público ou privado, que comprove(m) ter o(s) profissional(is), obras ou serviços de engenharia de características técnicas similares as do objeto ora licitado, atinentes às respectivas parcelas de maior relevância.





8.26.2.3 mediante apresentação de Certidão de Acervo Técnico - CAT, expedida pelo CREA ou CAU da região pertinente, nos termos da legislação aplicável, em nome do(s) responsável (is) técnico(s) e/ou membros da equipe técnica que participarão da obra, que demonstre a Anotação de Responsabilidade Técnica - ART ou o Registro de Responsabilidade Técnica - RRT, relativo à execução dos serviços que compõem as parcelas de maior relevância técnica e valor significativo da contratação, a saber:

a) Para o LOTE 01- Pavimentação Asfáltica do Distrito de Mangueiral ao Capim de Roça.

-CONCRETO BETUMINOSO USINADO A QUENTE-CBUQ (S/TRANSP.) - 535 M³ (referente a 50% do quantitativo total do orçamento);

-EMULSÃO ASFÁLTICA RR-2C - 8.5 T. (referente a 50% do quantitativo total do orçamento);

b) Para o LOTE 02- Pavimentação Asfáltica da estrada que liga o Pratiús ao Distrito de Caracará.

-CONCRETO BETUMINOSO USINADO A QUENTE-CBUQ (S/TRANSP.) - 126M³ (referente a 50% do quantitativo total do orçamento);

-EMULSÃO ASFÁLTICA RR-2C. 2.00 T. (referente a 50% do quantitativo total do orçamento);

c) Para o LOTE 03- Pavimentação Asfáltica nas Diversas Ruas do Município de Pindoretama/Ce.

-EXECUÇÃO DE PINTURA DE LIGAÇÃO COM EMULSÃO ASFÁLTICA RR-2C. AF_11/2019 - 398,71 M² (referente a 50% do quantitativo total do orçamento);

-CONCRETO BETUMINOSO USINADO A QUENTE - CBUQ (S/TRANSP.) - 853,79M² (referente a 50% do quantitativo total do orçamento);

9. ESTIMATIVAS DO VALOR DA CONTRATAÇÃO

9.1. O custo estimado total da contratação é de R\$ R\$ 3.818.180,22 (três milhões, oitocentos e dezoito mil, cento e oitenta reais e vinte e dois centavos).

10. DA ADEQUAÇÃO ORÇAMENTÁRIA

10.1. As despesas decorrentes da presente contratação correrão à conta de recursos específicos consignados no Orçamento, na(s) dotação(ões) 0301.26.782.0016.1.012 - Construção, Reforma e Ampliação de Estrada Logradouros e Vias Públicas do Município, no(s) elemento(s) de despesa(s): 44905199 - Obras e Instalações ;

10.2. A dotação relativa aos exercícios financeiros subsequentes será indicada após aprovação da Lei Orçamentária respectiva e liberação dos créditos correspondentes, mediante apostilamento.

10.2. A dotação relativa aos exercícios financeiros subsequentes será indicada após aprovação da Lei Orçamentária respectiva e liberação dos créditos correspondentes, mediante apostilamento.





PREFEITURA MUNICIPAL DE
PINDORETAMA

PINDORETAMA/(CE),





ANEXO II - MINUTA DO CONTRATO
CONCORRÊNCIA PÚBLICA ELETRÔNICA Nº 03.13.02/2024-CP
PROCESSO ADMINISTRATIVO Nº 00003.20240308/0001-24

TERMO DE CONTRATO DE PRESTAÇÃO DE SERVIÇOS,
QUE FAZEM ENTRE SI O(A) E

O(A) , com sede no(a) , inscrito(a) no CNPJ/MF sob o , neste ato representado(a) pelo(a) Sr(a) ELI DA SILVA COSTA, doravante denominada CONTRATANTE, e o(a), inscrito(a) no, sediado(a) na, doravante designada CONTRATADA, neste ato representada pelo(a) Sr(a), portador(a) do, tendo em vista o que consta no Processo nº 00003.20240308/0001-24 e em observância às disposições da Lei nº 14.133, de 1º de abril de 2021, e demais legislação aplicável, resolvem celebrar o presente Termo de Contrato, mediante as cláusulas e condições a seguir enunciadas.

1. CLÁUSULA PRIMEIRA - OBJETO (art. 92, I e II)

1.1. O objeto do presente instrumento é CONTRATAÇÃO DE EMPRESA ESPECIALIZADA PARA PRESTAÇÃO DOS SERVIÇOS DE PAVIMENTAÇÃO ASFALTICA CBUQ EM DIVERSAS RUAS E DISTRITOS DO MUNICÍPIO DE PINDORETAMA/CE., nas condições estabelecidas no Termo de Referência.

1.2. Objeto da contratação:

1.3. Vinculam esta contratação, independentemente de transcrição:

- 1.3.1. O Termo de Referência;
- 1.3.2. O Edital da Licitação;
- 1.3.3. A Proposta do contratado;
- 1.3.4. Eventuais anexos dos documentos supracitados.

2. CLÁUSULA SEGUNDA - VIGÊNCIA E PRORROGAÇÃO

2.1. O prazo de vigência da contratação é de .de 11 meses, podendo ser prorrogados sucessivamente, respeitada a vigência máxima decenal, desde que haja previsão em edital e que a autoridade competente ateste que as condições e os preços permanecem vantajosos para a Administração, permitida a negociação com o contratado ou a extinção contratual sem ônus para qualquer das partes.

2.2. A prorrogação de que trata este item é condicionada ao ateste, pela autoridade competente, de que as condições e os preços permanecem vantajosos para a



Administração, permitida a negociação com o contratado, atentando, ainda, para o cumprimento dos seguintes requisitos:

- a) Estar formalmente demonstrado no processo que a forma de prestação dos serviços tem natureza continuada;
- b) Seja juntado relatório que discorra sobre a execução do contrato, com informações de que os serviços tenham sido prestados regularmente;
- c) Seja juntada justificativa e motivo, por escrito, de que a Administração mantém interesse na realização do serviço;
- d) Haja manifestação expressa do contratado informando o interesse na prorrogação;
- e) Seja comprovado que o contratado mantém as condições iniciais de habilitação.

2.3. O contratado não tem direito subjetivo à prorrogação contratual.

2.4. A prorrogação de contrato deverá ser promovida mediante celebração de termo aditivo.

2.5. Nas eventuais prorrogações contratuais, os custos não renováveis já pagos ou amortizados ao longo do primeiro período de vigência da contratação deverão ser reduzidos ou eliminados como condição para a renovação.

2.6. O contrato não poderá ser prorrogado quando o contratado tiver sido penalizado nas sanções de declaração de inidoneidade ou impedimento de licitar e contratar com poder público, observadas as abrangências de aplicação.

3. CLÁUSULA TERCEIRA - MODELOS DE EXECUÇÃO E GESTÃO CONTRATUAIS (art. 92, IV, VII e XVIII)

3.1. O regime de execução contratual, os modelos de gestão e de execução, assim como os prazos e condições de conclusão, entrega, observação e recebimento do objeto constam no Termo de Referência, anexo a este Contrato.

4. CLÁUSULA QUARTA - SUBCONTRATAÇÃO

4.1. Não será admitida a subcontratação do objeto contratual.

5. CLÁUSULA QUINTA - PREÇO (art. 92, V)

5.1. O valor total da contratação é de
(.....).

5.2. No valor acima estão incluídas todas as despesas ordinárias diretas e indiretas decorrentes da execução do objeto, inclusive tributos e/ou impostos, encargos sociais, trabalhistas, previdenciários, fiscais e comerciais incidentes, taxa de administração, frete, seguro e outros necessários ao cumprimento integral do objeto da contratação.

6. CLÁUSULA SEXTA - PAGAMENTO (art. 92, V e VI)

6.1. O prazo para pagamento ao contratado e demais condições a ele referentes encontram-se definidos no Termo de Referência, anexo a este Contrato.





7. CLÁUSULA SÉTIMA - REAJUSTE (art. 92, V)

7.1. Os preços inicialmente contratados são fixos e irrevogáveis no prazo de um ano contado da data do orçamento estimado.

7.2. Após o interregno de um ano, e independentemente de pedido do contratado, os preços iniciais serão reajustados, mediante a aplicação, pelo contratante, do índice do IGPM, exclusivamente para as obrigações iniciadas e concluídas após a ocorrência da anualidade.

7.3. Nos reajustes subsequentes ao primeiro, o interregno mínimo de um ano será contado a partir dos efeitos financeiros do último reajuste.

7.4. No caso de atraso ou não divulgação do(s) índice (s) de reajustamento, o contratante pagará ao contratado a importância calculada pela última variação conhecida, liquidando a diferença correspondente tão logo seja(m) divulgado(s) o(s) índice(s) definitivo(s).

7.5. Nas aferições finais, o(s) índice(s) utilizado(s) para reajuste será(ão), obrigatoriamente, o(s) definitivo(s).

7.6. Caso o(s) índice(s) estabelecido(s) para reajustamento venha(m) a ser extinto(s) ou de qualquer forma não possa(m) mais ser utilizado(s), será(ão) adotado(s), em substituição, o(s) que vier(em) a ser determinado(s) pela legislação então em vigor.

7.7. Na ausência de previsão legal quanto ao índice substituto, as partes elegerão novo índice oficial, para reajustamento do preço do valor remanescente, por meio de termo aditivo.

7.8. O reajuste será realizado por apostilamento.

8. CLÁUSULA OITAVA - OBRIGAÇÕES DO CONTRATANTE (art. 92, X, XI e XIV)

8.1. São obrigações do Contratante:

8.2. Exigir o cumprimento de todas as obrigações assumidas pelo Contratado, de acordo com o contrato e seus anexos;

8.3. Receber o objeto no prazo e condições estabelecidas no Termo de Referência;

8.4. Notificar o Contratado, por escrito, sobre vícios, defeitos ou incorreções verificadas no objeto fornecido, para que seja por ele substituído, reparado ou corrigido, no total ou em parte, às suas expensas;

8.5. Acompanhar e fiscalizar a execução do contrato e o cumprimento das obrigações pelo Contratado;

8.6. Comunicar a empresa para emissão de Nota Fiscal em relação à parcela incontroversa da execução do objeto, para efeito de liquidação e pagamento, quando houver controvérsia sobre a execução do objeto, quanto à dimensão, qualidade e quantidade, conforme o art. 143 da Lei nº 14.133, de 2021;

8.7. Efetuar o pagamento ao Contratado do valor correspondente à execução do objeto, no prazo, forma e condições estabelecidos no presente Contrato e no Termo de Referência;

8.8. Aplicar ao Contratado as sanções previstas na lei e neste Contrato;

8.9. Cientificar o órgão de representação judicial da Advocacia-Geral da União para adoção das medidas cabíveis quando do descumprimento de obrigações pelo Contratado;





8.10. Explicitamente emitir decisão sobre todas as solicitações e reclamações relacionadas à execução do presente Contrato, ressalvados os requerimentos manifestamente impertinentes, meramente protelatórios ou de nenhum interesse para a boa execução do ajuste.

8.10.1. A Administração terá o prazo de 1 (um) mês, a contar da data do protocolo do requerimento para decidir, admitida a prorrogação motivada, por igual período.

8.11. Responder eventuais pedidos de reestabelecimento do equilíbrio econômico-financeiro feitos pelo contratado no prazo máximo de 1 (um) mês.

8.12. Notificar os emitentes das garantias quanto ao início de processo administrativo para apuração de descumprimento de cláusulas contratuais.

8.13. Comunicar o Contratado na hipótese de posterior alteração do projeto pelo Contratante, no caso do art. 93, §2º, da Lei nº 14.133, de 2021.

8.14. A Administração não responderá por quaisquer compromissos assumidos pelo Contratado com terceiros, ainda que vinculados à execução do contrato, bem como por qualquer dano causado a terceiros em decorrência de ato do Contratado, de seus empregados, prepostos ou subordinados.



9. CLÁUSULA NONA - OBRIGAÇÕES DO CONTRATADO (art. 92, XIV, XVI e XVII)

9.1. O Contratado deve cumprir todas as obrigações constantes deste Contrato e de seus anexos, assumindo como exclusivamente seus os riscos e as despesas decorrentes da boa e perfeita execução do objeto, observando, ainda, as obrigações a seguir dispostas:

9.2. Manter preposto aceito pela Administração no local do serviço para representá-lo na execução do contrato.

9.3. A indicação ou a manutenção do preposto da empresa poderá ser recusada pelo órgão ou entidade, desde que devidamente justificada, devendo a empresa designar outro para o exercício da atividade.

9.4. Atender às determinações regulares emitidas pelo fiscal do contrato ou autoridade superior (art. 137, II) e prestar todo esclarecimento ou informação por eles solicitados;

9.5. Alocar os empregados necessários ao perfeito cumprimento das cláusulas deste contrato, com habilitação e conhecimento adequados, fornecendo os materiais, equipamentos, ferramentas e utensílios demandados, cuja quantidade, qualidade e tecnologia deverão atender às recomendações de boa técnica e a legislação de regência;

9.6. Reparar, corrigir, remover, reconstruir ou substituir, às suas expensas, no total ou em parte, no prazo fixado pelo fiscal do contrato, os serviços nos quais se verificarem vícios, defeitos ou incorreções resultantes da execução ou dos materiais empregados;

9.7. Responsabilizar-se pelos vícios e danos decorrentes da execução do objeto, de acordo com o Código de Defesa do Consumidor (Lei nº 8.078, de 1990), bem como por todo e qualquer dano causado à Administração ou terceiros, não reduzindo essa responsabilidade a fiscalização ou o acompanhamento da execução contratual pelo



Contratante, que ficará autorizado a descontar dos pagamentos devidos ou da garantia, caso exigida no edital, o valor correspondente aos danos sofridos;

9.8. Não contratar, durante a vigência do contrato, cônjuge, companheiro ou parente em linha reta, colateral ou por afinidade, até o terceiro grau, de dirigente do contratante ou do fiscal ou gestor do contrato, nos termos do artigo 48, parágrafo único, da Lei nº 14.133, de 2021;

9.9. Quando não for possível a verificação da regularidade no Cadastro de Fornecedores, o contratado deverá entregar ao setor responsável pela fiscalização do contrato, até o dia trinta do mês seguinte ao da prestação dos serviços, os seguintes documentos: 1) prova de regularidade relativa à Seguridade Social; 2) certidão conjunta relativa aos tributos federais e à Dívida Ativa da União; 3) certidões que comprovem a regularidade perante a Fazenda Municipal ou Distrital do domicílio ou sede do contratado; 4) Certidão de Regularidade do FGTS - CRF; e 5) Certidão Negativa de Débitos Trabalhistas - CNDT;

9.10. Responsabilizar-se pelo cumprimento das obrigações previstas em Acordo, Convenção, Dissídio Coletivo de Trabalho ou equivalentes das categorias abrangidas pelo contrato, por todas as obrigações trabalhistas, sociais, previdenciárias, tributárias e as demais previstas em legislação específica, cuja inadimplência não transfere a responsabilidade ao Contratante;

9.11. Comunicar ao Fiscal do contrato, no prazo de 24 (vinte e quatro) horas, qualquer ocorrência anormal ou acidente que se verifique no local dos serviços.

9.12. Prestar todo esclarecimento ou informação solicitada pelo Contratante ou por seus prepostos, garantindo-lhes o acesso, a qualquer tempo, ao local dos trabalhos, bem como aos documentos relativos à execução do empreendimento.

9.13. Paralisar, por determinação do Contratante, qualquer atividade que não esteja sendo executada de acordo com a boa técnica ou que ponha em risco a segurança de pessoas ou bens de terceiros.

9.14. Promover a guarda, manutenção e vigilância de materiais, ferramentas, e tudo o que for necessário à execução do objeto, durante a vigência do contrato.

9.15. Conduzir os trabalhos com estrita observância às normas da legislação pertinente, cumprindo as determinações dos Poderes Públicos, mantendo sempre limpo o local dos serviços e nas melhores condições de segurança, higiene e disciplina.

9.16. Submeter previamente, por escrito, ao Contratante, para análise e aprovação, quaisquer mudanças nos métodos executivos que fujam às especificações do memorial descritivo ou instrumento congênere.

9.17. Não permitir a utilização de qualquer trabalho do menor de dezesseis anos, exceto na condição de aprendiz para os maiores de quatorze anos, nem permitir a utilização do trabalho do menor de dezoito anos em trabalho noturno, perigoso ou insalubre;

9.18. Manter durante toda a vigência do contrato, em compatibilidade com as obrigações assumidas, todas as condições exigidas para habilitação na licitação;

9.19. Cumprir, durante todo o período de execução do contrato, a reserva de cargos prevista em lei para pessoa com deficiência, para reabilitado da Previdência Social ou para aprendiz, bem como as reservas de cargos previstas na legislação (art. 116);





- 9.20. Comprovar a reserva de cargos a que se refere a cláusula acima, no prazo fixado pelo fiscal do contrato, com a indicação dos empregados que preencheram as referidas vagas (art. 116, parágrafo único);
- 9.21. Guardar sigilo sobre todas as informações obtidas em decorrência do cumprimento do contrato;
- 9.22. Arcar com o ônus decorrente de eventual equívoco no dimensionamento dos quantitativos de sua proposta, inclusive quanto aos custos variáveis decorrentes de fatores futuros e incertos, devendo complementá-los, caso o previsto inicialmente em sua proposta não seja satisfatório para o atendimento do objeto da contratação, exceto quando ocorrer algum dos eventos arrolados no art. 124, II, d, da Lei nº 14.133, de 2021;
- 9.23. Cumprir, além dos postulados legais vigentes de âmbito federal, estadual ou municipal, as normas de segurança do Contratante;
- 9.24. Realizar a transição contratual com transferência de conhecimento, tecnologia e técnicas empregadas, sem perda de informações, podendo exigir, inclusive, a capacitação dos técnicos do contratante ou da nova empresa que continuará a execução dos serviços;



10. CLÁUSULA DÉCIMA- OBRIGAÇÕES PERTINENTES À LGPD

- 10.1. As partes deverão cumprir a Lei nº 13.709, de 14 de agosto de 2018 (LGPD), quanto a todos os dados pessoais a que tenham acesso em razão do certame ou do contrato administrativo que eventualmente venha a ser firmado, a partir da apresentação da proposta no procedimento de contratação, independentemente de declaração ou de aceitação expressa.
- 10.2. Os dados obtidos somente poderão ser utilizados para as finalidades que justificaram seu acesso e de acordo com a boa-fé e com os princípios do art. 6º da LGPD.
- 10.3. É vedado o compartilhamento com terceiros dos dados obtidos fora das hipóteses permitidas em Lei.
- 10.4. A Administração deverá ser informada no prazo de 5 (cinco) dias úteis sobre todos os contratos de suboperação firmados ou que venham a ser celebrados pelo Contratado.
- 10.5. Terminado o tratamento dos dados nos termos do art. 15 da LGPD, é dever do contratado eliminá-los, com exceção das hipóteses do art. 16 da LGPD, incluindo aquelas em que houver necessidade de guarda de documentação para fins de comprovação do cumprimento de obrigações legais ou contratuais e somente enquanto não prescritas essas obrigações.
- 10.6. É dever do contratado orientar e treinar seus empregados sobre os deveres, requisitos e responsabilidades decorrentes da LGPD.
- 10.7. O Contratado deverá exigir de suboperadores e subcontratados o cumprimento dos deveres da presente cláusula, permanecendo integralmente responsável por garantir sua observância.



10.8. O Contratante poderá realizar diligência para aferir o cumprimento dessa cláusula, devendo o Contratado atender prontamente eventuais pedidos de comprovação formulados.

10.9. O Contratado deverá prestar, no prazo fixado pelo Contratante, prorrogável justificadamente, quaisquer informações acerca dos dados pessoais para cumprimento da LGPD, inclusive quanto a eventual descarte realizado.

10.10. Bancos de dados formados a partir de contratos administrativos, notadamente aqueles que se proponham a armazenar dados pessoais, devem ser mantidos em ambiente virtual controlado, com registro individual rastreável de tratamentos realizados (LGPD, art. 37), com cada acesso, data, horário e registro da finalidade, para efeito de responsabilização, em caso de eventuais omissões, desvios ou abusos.

10.10.1. Os referidos bancos de dados devem ser desenvolvidos em formato interoperável, a fim de garantir a reutilização desses dados pela Administração nas hipóteses previstas na LGPD.

10.11. O contrato está sujeito a ser alterado nos procedimentos pertinentes ao tratamento de dados pessoais, quando indicado pela autoridade competente, em especial a ANPD por meio de opiniões técnicas ou recomendações, editadas na forma da LGPD.

10.12. Os contratos e convênios de que trata o § 1º do art. 26 da LGPD deverão ser comunicados à autoridade nacional.

11. CLÁUSULA DÉCIMA PRIMEIRA - GARANTIA DE EXECUÇÃO (art. 92, XII)

11.1. Não haverá exigência de garantia contratual da execução.

12. CLÁUSULA DÉCIMA SEGUNDA - INFRAÇÕES E SANÇÕES ADMINISTRATIVAS (art. 92, XIV)

12.1. Comete infração administrativa, nos termos da Lei nº 14.133, de 2021, o contratado que:

- a) der causa à inexecução parcial do contrato;
- b) der causa à inexecução parcial do contrato que cause grave dano à Administração ou ao funcionamento dos serviços públicos ou ao interesse coletivo;
- c) der causa à inexecução total do contrato;
- d) ensejar o retardamento da execução ou da entrega do objeto da contratação sem motivo justificado;
- e) apresentar documentação falsa ou prestar declaração falsa durante a execução do contrato;
- f) praticar ato fraudulento na execução do contrato;
- g) comportar-se de modo inidôneo ou cometer fraude de qualquer natureza;
- h) praticar ato lesivo previsto no art. 5º da Lei nº 12.846, de 1º de agosto de 2013.

12.2. Serão aplicadas ao contratado que incorrer nas infrações acima descritas as seguintes sanções:





I) Advertência, quando o contratado der causa à inexecução parcial do contrato, sempre que não se justificar a imposição de penalidade mais grave (art. 156, §2º, da Lei nº 14.133, de 2021);

II) Impedimento de licitar e contratar, quando praticadas as condutas descritas nas alíneas "b", "c" e "d" do subitem acima deste Contrato, sempre que não se justificar a imposição de penalidade mais grave (art. 156, § 4º, da Lei nº 14.133, de 2021);

III) Declaração de inidoneidade para licitar e contratar, quando praticadas as condutas descritas nas alíneas "e", "f", "g" e "h" do subitem acima deste Contrato, bem como nas alíneas "b", "c" e "d", que justifiquem a imposição de penalidade mais grave (art. 156, §5º, da Lei nº 14.133, de 2021).

IV) Multa:

1) Moratória de 1% (um. por cento) por dia de atraso injustificado sobre o valor da parcela inadimplida, até o limite de 30 (trinta) dias;

2) Moratória de 0,07% (sete centésimos por cento) do valor total do contrato por dia de atraso injustificado, até o máximo de 2% (dois por cento), pela inobservância do prazo fixado para apresentação, suplementação ou reposição da garantia.

a. O atraso superior a 30 (TRINTA) dias autoriza a Administração a promover a extinção do contrato por descumprimento ou cumprimento irregular de suas cláusulas, conforme dispõe o inciso I do art. 137 da Lei n. 14.133, de 2021.

3) Compensatória, para as infrações descritas nas alíneas "e" a "h" do subitem 12.1, de 10 % a 30.% do valor do Contrato.

4) Compensatória, para a inexecução total do contrato prevista na alínea "c" do subitem 12.1, de 20% a 30% do valor do Contrato.

5) Para infração descrita na alínea "b" do subitem 12.1, a multa será de 20.% a 30% do valor do Contrato.

6) Para infrações descritas na alínea "d" do subitem 12.1, a multa será de 5% a 20% do valor do Contrato.

7) Para a infração descrita na alínea "a" do subitem 12.1, a multa será de 8% a 25% do valor do Contrato, ressalvadas as seguintes infrações:

12.3. A aplicação das sanções previstas neste Contrato não exclui, em hipótese alguma, a obrigação de reparação integral do dano causado ao Contratante (art. 156, §9º, da Lei nº 14.133, de 2021)

12.4. Todas as sanções previstas neste Contrato poderão ser aplicadas cumulativamente com a multa (art. 156, §7º, da Lei nº 14.133, de 2021).

12.4.1. Antes da aplicação da multa será facultada a defesa do interessado no prazo de 15 (quinze) dias úteis, contado da data de sua intimação (art. 157, da Lei nº 14.133, de 2021)

12.5. Se a multa aplicada e as indenizações cabíveis forem superiores ao valor do pagamento eventualmente devido pelo Contratante ao Contratado, além da perda desse valor, a diferença será descontada da garantia prestada ou será cobrada judicialmente (art. 156, §8º, da Lei nº 14.133, de 2021).





12.6. Previamente ao encaminhamento à cobrança judicial, a multa poderá ser recolhida administrativamente no prazo máximo de 10 (dez) dias, a contar da data do recebimento da comunicação enviada pela autoridade competente.

12.7. A aplicação das sanções realizar-se-á em processo administrativo que assegure o contraditório e a ampla defesa ao Contratado, observando-se o procedimento previsto no caput e parágrafos do art. 158 da Lei nº 14.133, de 2021, para as penalidades de impedimento de licitar e contratar e de declaração de inidoneidade para licitar ou contratar.

12.8. Na aplicação das sanções serão considerados (art. 156, §1º, da Lei nº 14.133, de 2021):

- a) a natureza e a gravidade da infração cometida;
- b) as peculiaridades do caso concreto;
- c) as circunstâncias agravantes ou atenuantes;
- d) os danos que dela provierem para o Contratante;
- e) a implantação ou o aperfeiçoamento de programa de integridade, conforme normas e orientações dos órgãos de controle.

12.9. Os atos previstos como infrações administrativas na Lei nº 14.133, de 2021, ou em outras leis de licitações e contratos da Administração Pública que também sejam tipificados como atos lesivos na Lei nº 12.846, de 2013, serão apurados e julgados conjuntamente, nos mesmos autos, observados o rito procedimental e autoridade competente definidos na referida Lei (art. 159).

12.10. A personalidade jurídica do Contratado poderá ser desconsiderada sempre que utilizada com abuso do direito para facilitar, encobrir ou dissimular a prática dos atos ilícitos previstos neste Contrato ou para provocar confusão patrimonial, e, nesse caso, todos os efeitos das sanções aplicadas à pessoa jurídica serão estendidos aos seus administradores e sócios com poderes de administração, à pessoa jurídica sucessora ou à empresa do mesmo ramo com relação de coligação ou controle, de fato ou de direito, com o Contratado, observados, em todos os casos, o contraditório, a ampla defesa e a obrigatoriedade de análise jurídica prévia (art. 160, da Lei nº 14.133, de 2021)

12.11. O Contratante deverá, no prazo máximo de 15 (quinze) dias úteis, contado da data de aplicação da sanção, informar e manter atualizados os dados relativos às sanções por ela aplicadas, para fins de publicidade no Cadastro Nacional de Empresas Inidôneas e Suspensas (Ceis) e no Cadastro Nacional de Empresas Punidas (Cnep), instituídos no âmbito do Poder Executivo Federal. (Art. 161, da Lei nº 14.133, de 2021)

12.12. As sanções de impedimento de licitar e contratar e declaração de inidoneidade para licitar ou contratar são passíveis de reabilitação na forma do art. 163 da Lei nº 14.133/21.

12.13. Os débitos do contratado para com a Administração contratante, resultantes de multa administrativa e/ou indenizações, não inscritos em dívida ativa, poderão ser compensados, total ou parcialmente, com os créditos devidos pelo referido órgão decorrentes deste mesmo contrato ou de outros contratos administrativos que o contratado possua com o mesmo órgão ora contratante, na forma da Instrução Normativa SEGES/ME nº 26, de 13 de abril de 2022.





13. CLÁUSULA DÉCIMA TERCEIRA - DA EXTINÇÃO CONTRATUAL (art. 92, XIX)

13.1. O contrato será extinto quando cumpridas as obrigações de ambas as partes, ainda que isso ocorra antes do prazo estipulado para tanto.

13.2. Se as obrigações não forem cumpridas no prazo estipulado, a vigência ficará prorrogada até a conclusão do objeto, caso em que deverá a Administração providenciar a readequação do cronograma fixado para o contrato.

13.3. Quando a não conclusão do contrato referida no item anterior decorrer de culpa do contratado:

a) ficará ele constituído em mora, sendo-lhe aplicáveis as respectivas sanções administrativas; e

b) poderá a Administração optar pela extinção do contrato e, nesse caso, adotará as medidas admitidas em lei para a continuidade da execução contratual

13.4. O contrato poderá ser extinto antes de cumpridas as obrigações nele estipuladas, ou antes do prazo nele fixado, por algum dos motivos previstos no artigo 137 da Lei nº 14.133/21, bem como amigavelmente, assegurados o contraditório e a ampla defesa.

13.4.1. Nesta hipótese, aplicam-se também os artigos 138 e 139 da mesma Lei.

13.4.2. A alteração social ou a modificação da finalidade ou da estrutura da empresa não ensejará a extinção se não restringir sua capacidade de concluir o contrato.

13.4.2.1. Se a operação implicar mudança da pessoa jurídica contratada, deverá ser formalizado termo aditivo para alteração subjetiva.

13.5. O termo de extinção, sempre que possível, será precedido:

13.5.1.. Balanço dos eventos contratuais já cumpridos ou **parcialmente** cumpridos;

13.5.2.. Relação dos pagamentos já efetuados e ainda devidos;

13.5.3.. Indenizações e multas.

13.6. A extinção do contrato não configura óbice para o reconhecimento do desequilíbrio econômico-financeiro, hipótese em que será concedida indenização por meio de termo indenizatório (art. 131, caput, da Lei n.º 14.133, de 2021).

13.7. O contrato poderá ser extinto caso se constate que o contratado mantém vínculo de natureza técnica, comercial, econômica, financeira, trabalhista ou civil com dirigente do órgão ou entidade contratante ou com agente público que tenha desempenhado função na licitação ou atue na fiscalização ou na gestão do contrato, ou que deles seja cônjuge, companheiro ou parente em linha reta, colateral ou por afinidade, até o terceiro grau (art. 14, inciso IV, da Lei n.º 14.133, de 2021).

14. CLÁUSULA DÉCIMA QUARTA - DOTAÇÃO ORÇAMENTÁRIA (art. 92, VIII)

14.1. As despesas decorrentes da presente contratação correrão à conta de recursos específicos consignados no Orçamento da Sec.da Infraestrutura e Serviços Público, na dotação:





14.2. A dotação relativa aos exercícios financeiros subsequentes será indicada após aprovação da Lei Orçamentária respectiva e liberação dos créditos correspondentes, mediante apostilamento.

15. CLÁUSULA DÉCIMA QUINTA - DOS CASOS OMISSOS (art. 92, III)

15.1. Os casos omissos serão decididos pelo contratante, segundo as disposições contidas na Lei nº 14.133, de 2021, e demais normas federais aplicáveis e, subsidiariamente, segundo as disposições contidas na Lei nº 8.078, de 1990 - Código de Defesa do Consumidor - e normas e princípios gerais dos contratos.

16. CLÁUSULA DÉCIMA SEXTA - ALTERAÇÕES

16.1. Eventuais alterações contratuais reger-se-ão pela disciplina dos arts. 124 e seguintes da Lei nº 14.133, de 2021.

16.2. O contratado é obrigado a aceitar, nas mesmas condições contratuais, os acréscimos ou supressões que se fizerem necessários, até o limite de 25% (vinte e cinco por cento) do valor inicial atualizado do contrato.

16.3. As alterações contratuais deverão ser promovidas mediante celebração de termo aditivo, submetido à prévia aprovação da consultoria jurídica do contratante, salvo nos casos de justificada necessidade de antecipação de seus efeitos, hipótese em que a formalização do aditivo deverá ocorrer no prazo máximo de 1 (um) mês (art. 132 da Lei nº 14.133, de 2021).

16.4. Registros que não caracterizam alteração do contrato podem ser realizados por simples apostila, dispensada a celebração de termo aditivo, na forma do art. 136 da Lei nº 14.133, de 2021.

17. CLÁUSULA DÉCIMA SÉTIMA - PUBLICAÇÃO

17.1. Incumbirá ao contratante divulgar o presente instrumento no Portal Nacional de Contratações Públicas (PNCP), na forma prevista no art. 94 da Lei 14.133, de 2021, bem como no respectivo sítio oficial na Internet, em atenção ao art. 91, caput, da Lei n.º 14.133, de 2021, e ao art. 8º, §2º, da Lei n. 12.527, de 2011, c/c art. 7º, §3º, inciso V, do Decreto n. 7.724, de 2012.

18. CLÁUSULA DÉCIMA OITAVA- FORO (art. 92, §1º)

18.1. Fica eleito o Foro da Comarca de Pindoretama para dirimir os litígios que decorrerem da execução deste Termo de Contrato que não puderem ser compostos pela conciliação, conforme art. 92, §1º, da Lei nº 14.133/21.

PINDORETAMA/CE,

CNPJ Nº





PREFEITURA MUNICIPAL DE
PINDORETAMA

ELI DA SILVA COSTA
Responsável legal da CONTRATANTE



CONTRATADA
Responsável legal da CONTRATADA

TESTEMUNHAS:

1. _____

2. _____